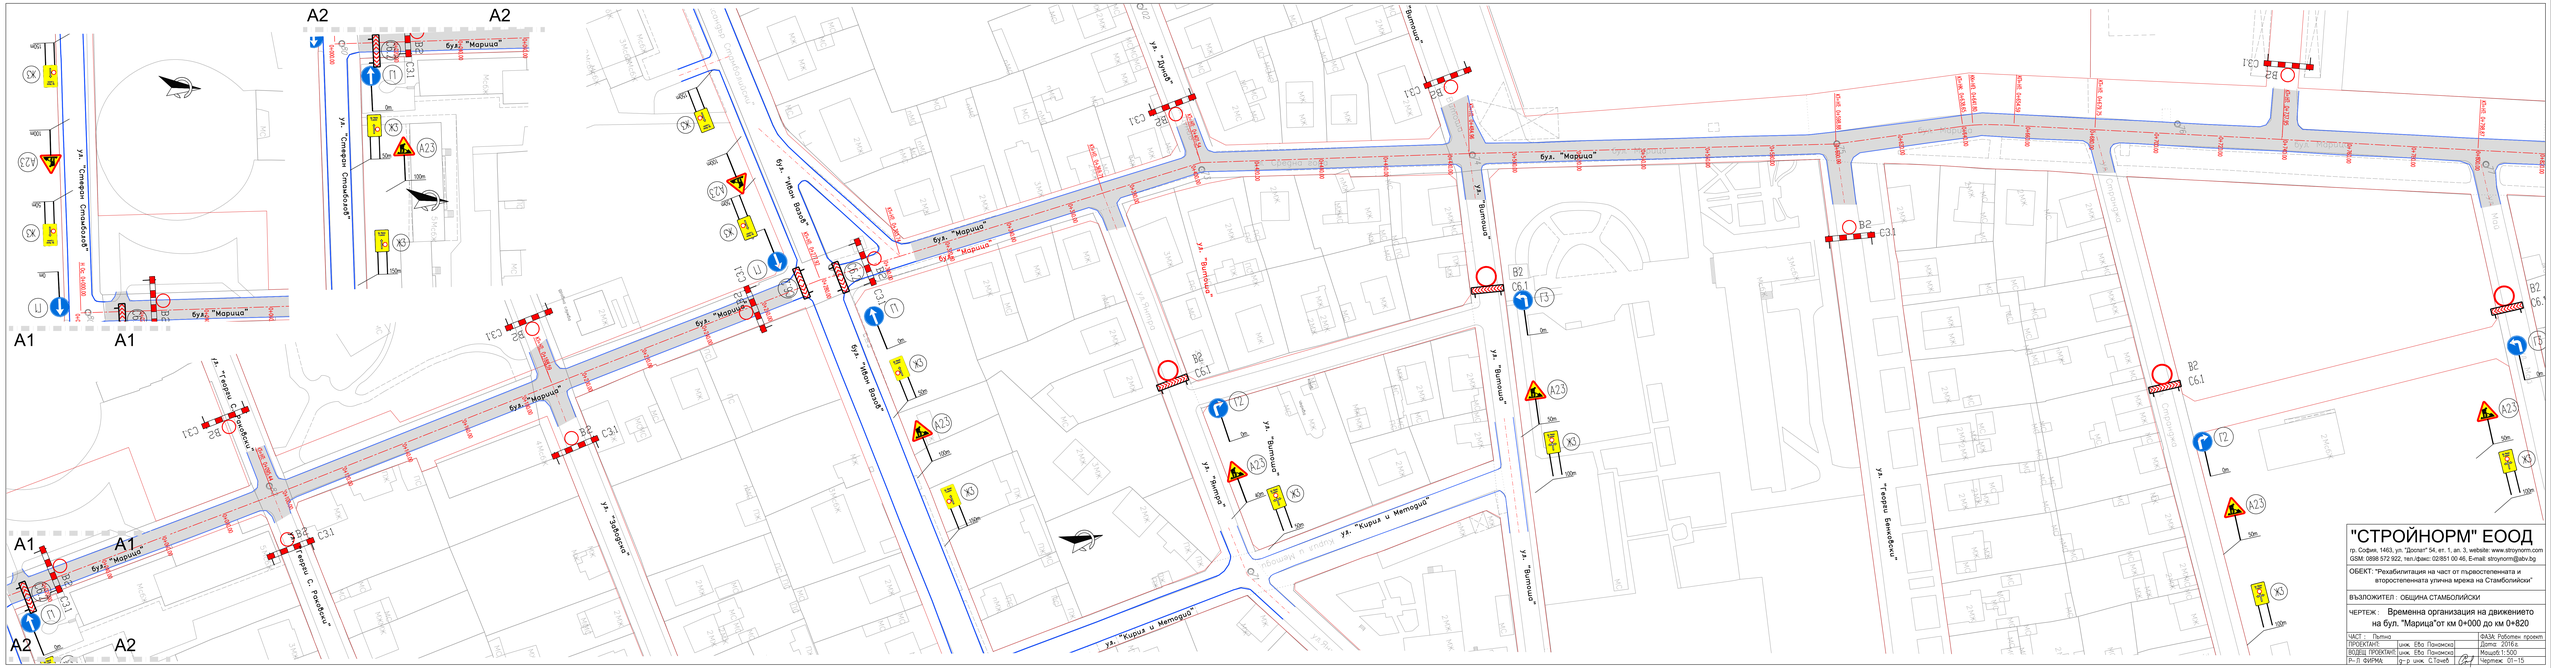
A1
A2
буул. "Марица"
ул. "Стефан Стамболов"
ул. "Иван Вазов"
ул. "Тодор Каблешков"
ул. "Тодор Ст. Рилийски"
ул. "Заводско"
ул. "Кирил и Методий"
ул. "Ангел"
ул. "Ивайло"
ул. "Витоша"
ул. "Тодор Ст. Рилийски"
"СТРОЙНОРМ" ЕООД
гр. София, 1463, ул. "Дрогал" 54, ет. 1, ап. 3, website: www.stroynorm.com
GSM: 0898 572 922, тел./факс: 02/851 00 46, E-mail: stroynorm@abv.bg
ОБЕКТ: "Рехабилитация на част от първостепенната и втостепенната улична мрежа на Станбулийски"
ВЪЗЛОЖИТЕЛ : ОБЩИНА СТАМБОЛИЙСКИ
ЧЕРТЕЖ : Временна организация на движението на бул. "Марица"от км 0+000 до км 0+820
ЧАСТ : Пътна
ПРОЕКТАНТ: инж. Ебр. Пенкова
ВЪЗЛ. ПРОЕКТАНТ: инж. Ебр. Пенкова
Р-Л ФИРМА: гр-р инж. С.Тонев
ФАЗА: Работен проект
Дата: 2016г.
Мащаб:1:500
Чертеж: 01-15