бул. "Стефан Стамболов" – Габарит 20,00m. тротоари и транспортни входове, нова конструкция

М 1:50

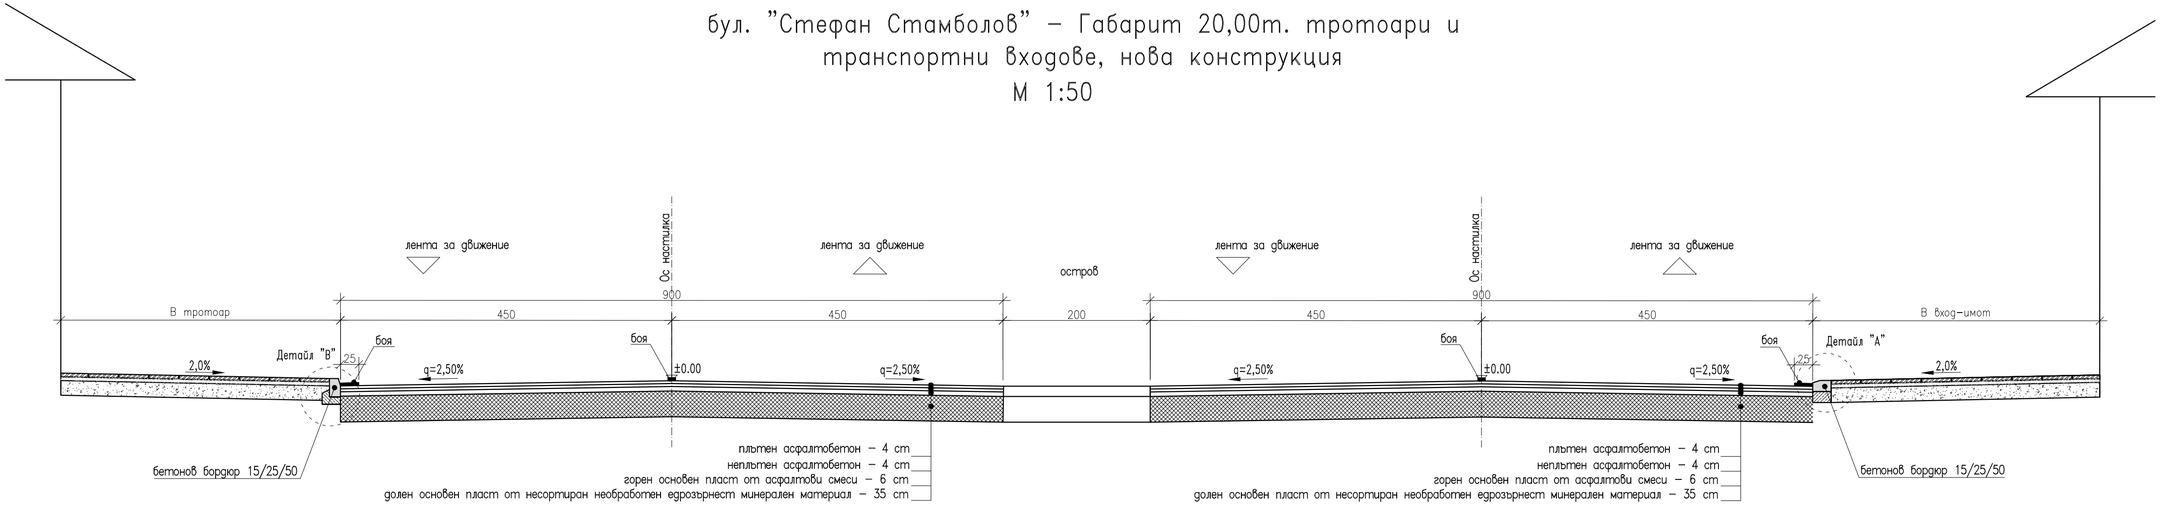

бул. "Стефан Стамболов" – Габарит 9,50m, тротоари и транспортни входове, нова конструкция

М 1:50

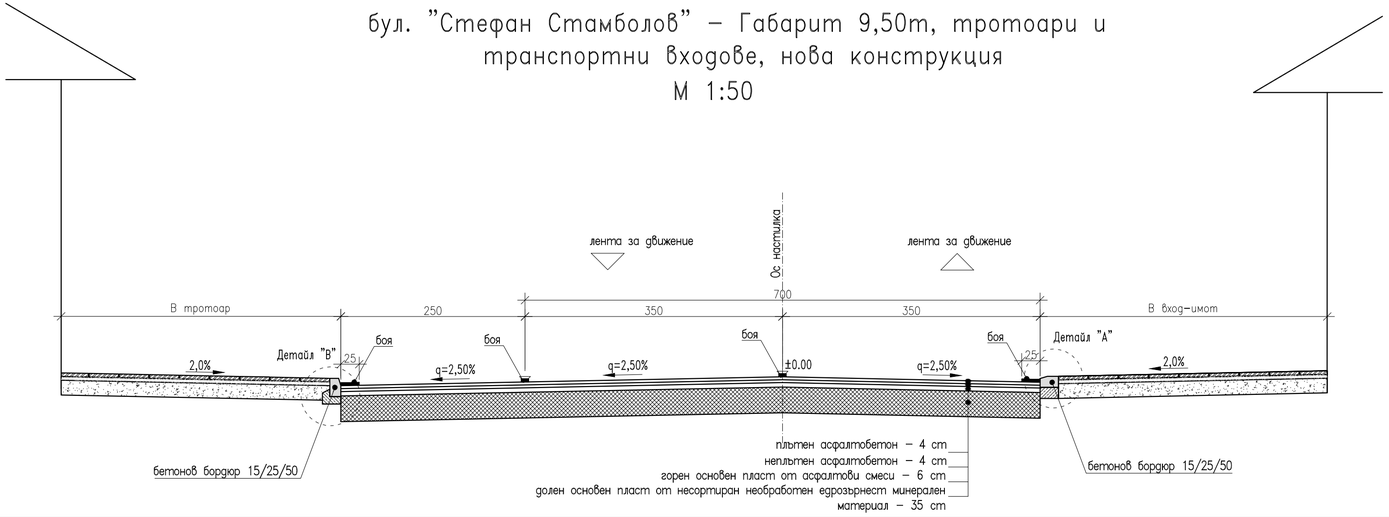

"СТРОЙНОРМ" ЕООД

гр. София, 1463, ул. "Доспат" 54, ет. 1, ап. 3, website: www.stroynorm.com
GSM: 0898 572 922, тел./факс: 02/851 00 46, E-mail: stroynorm@abv.bg

ОБЕКТ: "Рехабилитация на част от уличната мрежа на гр. Стамболийски, Община Стамболийски"

ВЪЗЛОЖИТЕЛ : ОБЩИНА СТАМБОЛИЙСКИ

ЧЕРТЕЖ : Типови напречни профили ул. "Стефан Стамболов"

ЧАСТ : Пътна			ФАЗА: Работен проект
ПРОЕКТАНТ:	инж. Ева Панамска		Дата: 08.2016г.
ВОДЕЩ ПРОЕКТАНТ:	инж. Ева Панамска		Мащаб: 1:50
Р–Л ФИРМА:	д–р инж. С.Тачев		Чертеж 01–18