бул. "Родопи" – Габарит 9,00m, тротоари и транспортни входове, преасфалтиране

М 1:50

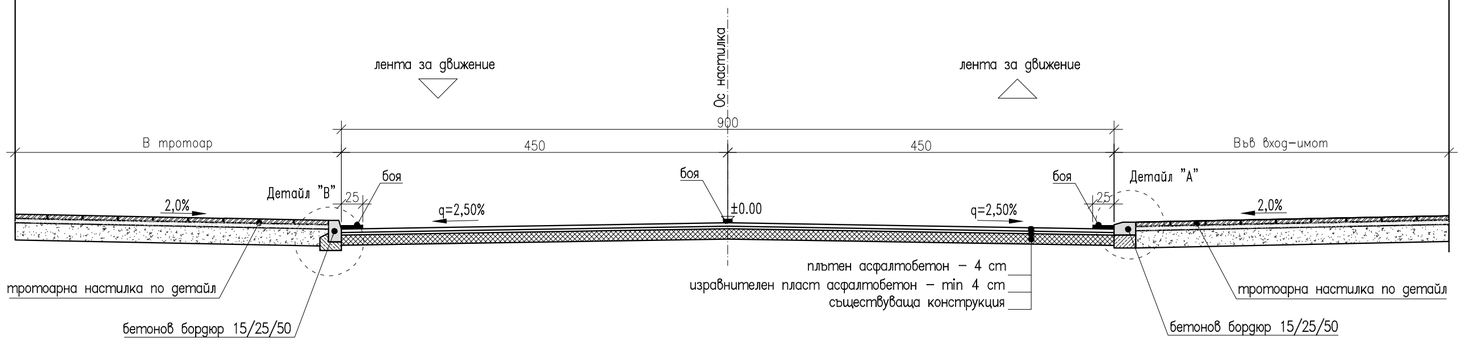

ул. "Св. св. Кирил и Методий" – Габарит 6,00m, тротоари и транспортни входове, преасфалтиране

М 1:50

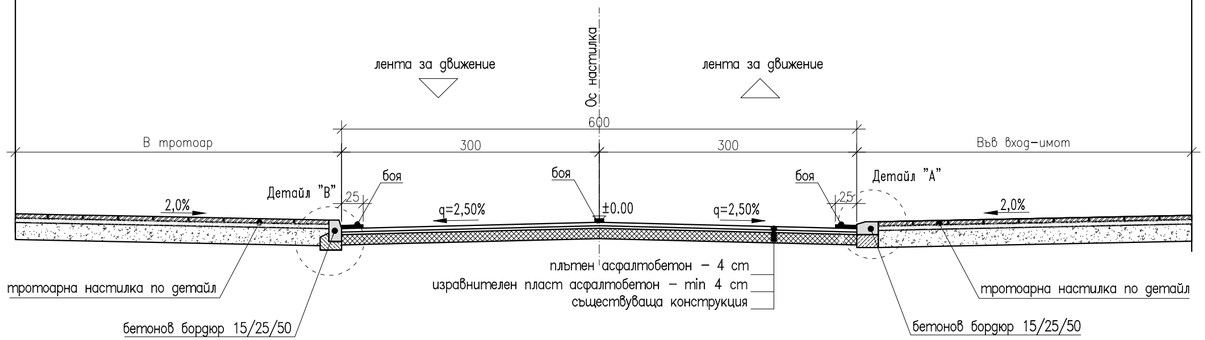

"СТРОЙНОРМ" ЕООД

гр. София, 1463, ул. "Доспат" 54, ет. 1, ап. 3, website: www.stroynorm.com
GSM: 0898 572 922, тел./факс: 02/851 00 46, E-mail: stroynorm@abv.bg

ОБЕКТ: "Рехабилитация на част от уличната мрежа на гр. Стамболийски, Община Стамболийски"

ВЪЗЛОЖИТЕЛ : ОБЩИНА СТАМБОЛИЙСКИ

ЧЕРТЕЖ : Типови напречни профили ул. "Родопи" и ул. "Св. св. Кирил и Методий"

ЧАСТ : Пътна			ФАЗА: Работен проект
ПРОЕКТАНТ:	инж. Ева Панамска		Дата: 08.2016 г.
ВОДЕЩ ПРОЕКТАНТ:	инж. Ева Панамска		Мащаб: 1:50
Р–Л ФИРМА:	д–р инж. С.Тачев		Чертеж 01–19