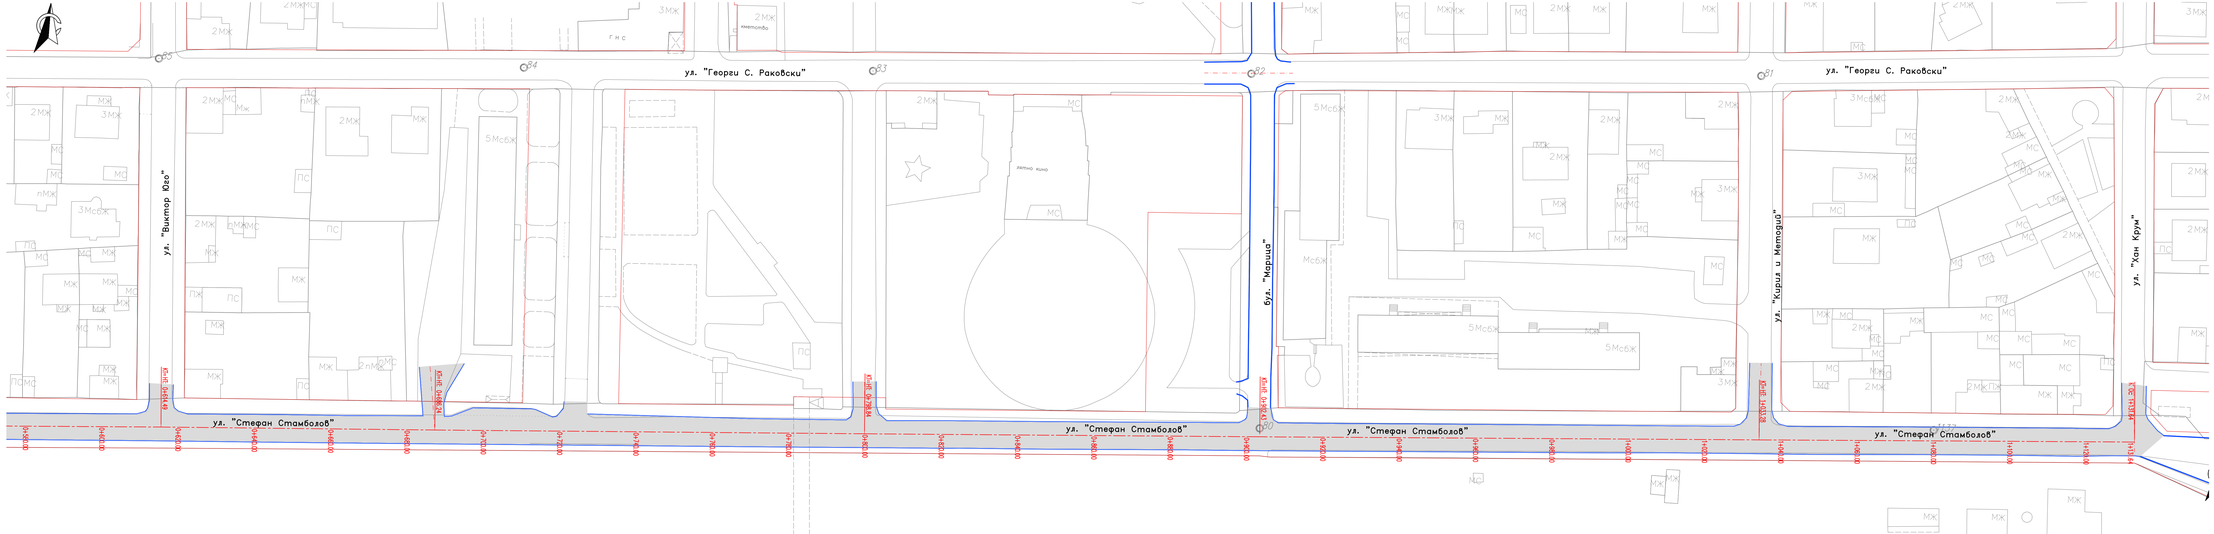

"СТРОЙНОРМ" ЕООД

гр. София, 1463, ул. "Доспат" 54, ет. 1, ап. 3, website: www.stroynorm.com
GSM: 0898 572 922, тел./факс: 02/851 00 46, E-mail: stroynorm@abv.bg

ОБЕКТ: "Рехабилитация на част от първостепенната и второстепенната улична мрежа на Стамболийски"

ВЪЗЛОЖИТЕЛ : ОБЩИНА СТАМБОЛИЙСКИ

ЧЕРТЕЖ : Ситуация на ул. "Стефан Стамболов" от км 0+580 до км 1+131

ЧАСТ : Пътна			ФАЗА: Работен проект
ПРОЕКТАНТ:	инж. Ева Панамска		Дата: 2016г.
ВОДЕЩ ПРОЕКТАНТ:	инж. Ева Панамска		Мащаб:1:500
Р-Л ФИРМА:	гр-р инж. С.Точев		Чертеж: 01-02А