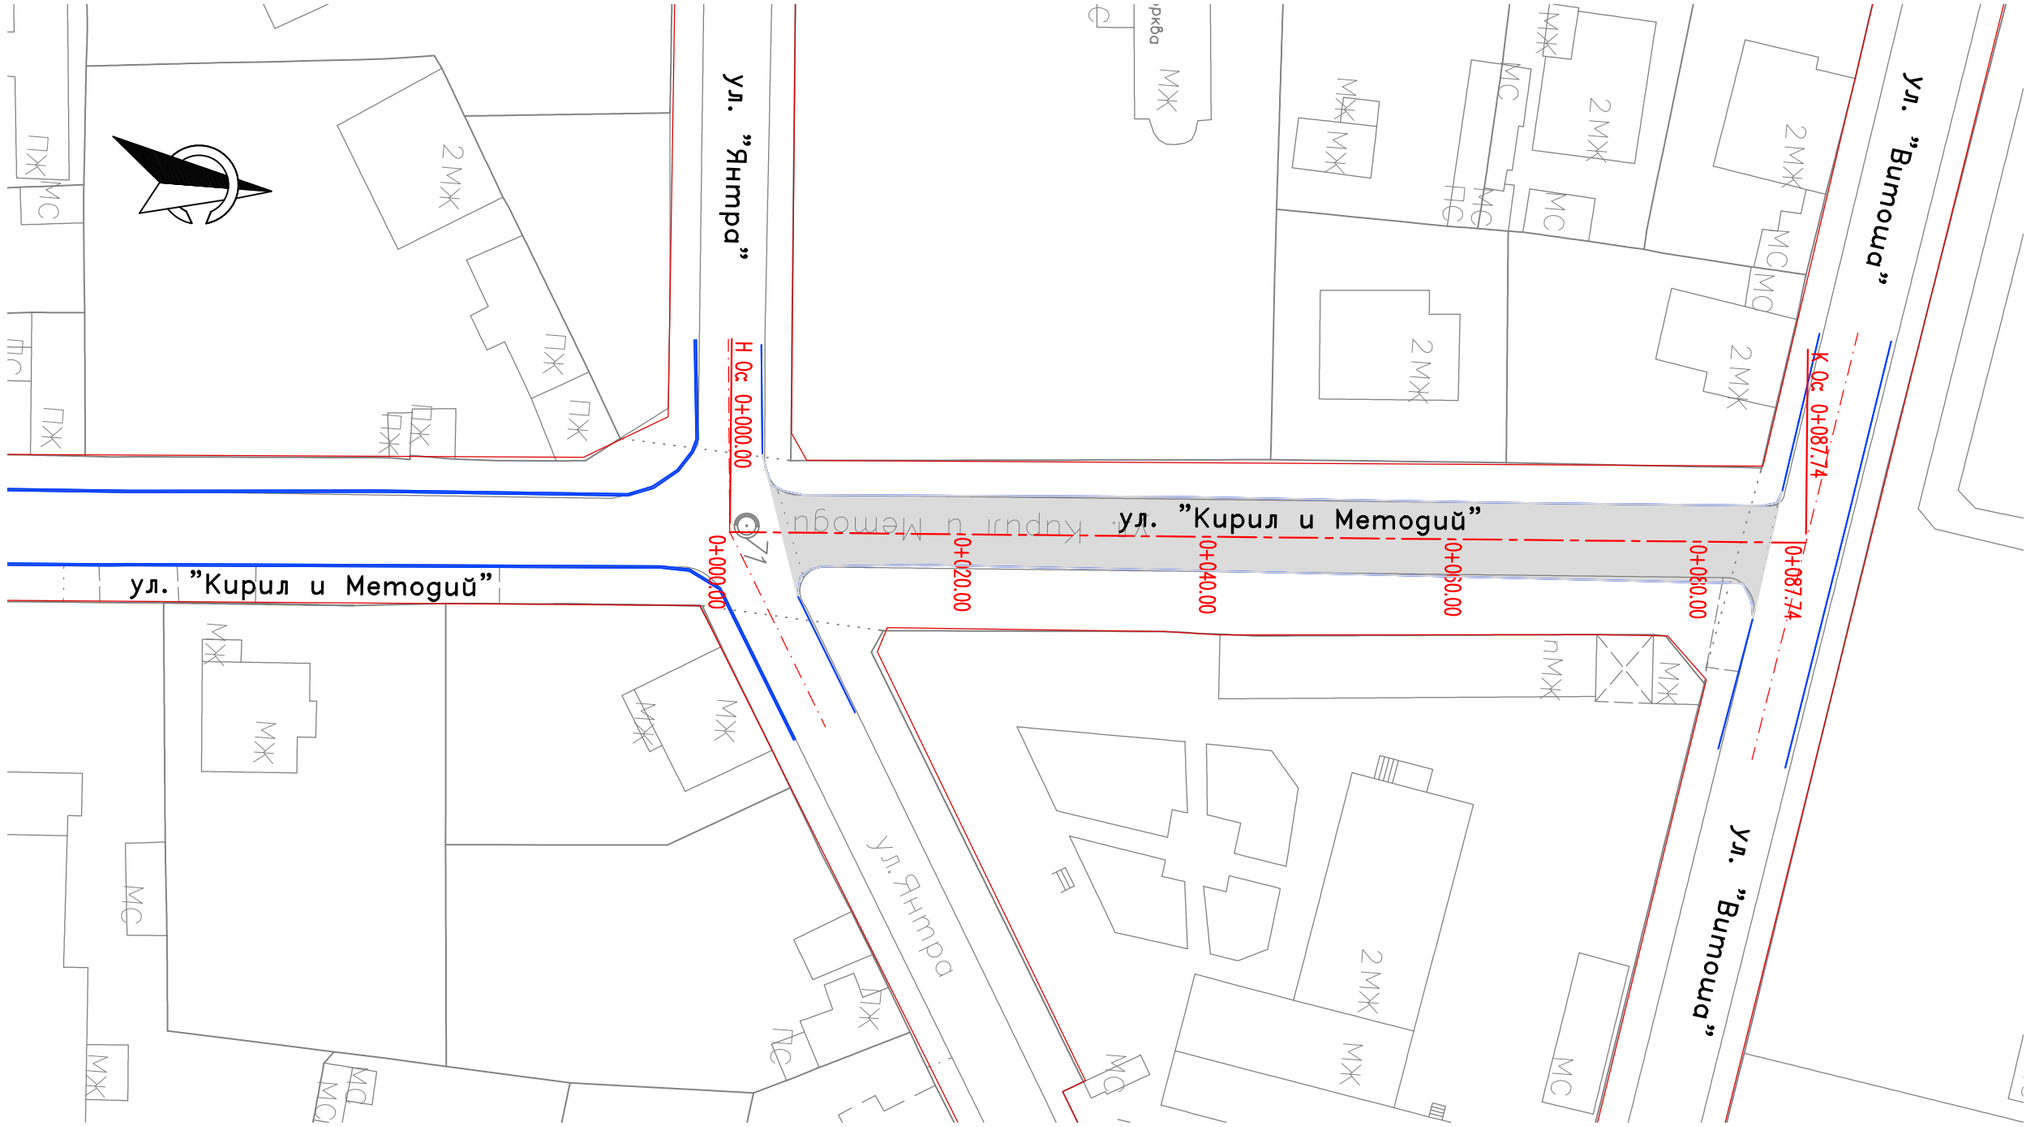

"СТРОЙНОРМ" ЕООД

гр. София, 1463, ул. "Доспат" 54, ет. 1, ап. 3, website: www.stroynorm.com
GSM: 0898 572 922, тел./факс: 02/851 00 46, E-mail: stroynorm@abv.bg

ОБЕКТ: "Рехабилитация на част от първостепенната и второстепенната улична мрежа на Стамболийски"

ВЪЗЛОЖИТЕЛ : ОБЩИНА СТАМБОЛИЙСКИ

ЧЕРТЕЖ : Ситуация на ул. "Кирил и Методий" от км 0+000 до км 0+087

ЧАСТ : Пътна			ФАЗА: Работен проект
ПРОЕКТАНТ:	инж. Ева Панамска		Дата: 2016 г.
ВОДЕЩ ПРОЕКТАНТ:	инж. Ева Панамска		Мащаб: 1: 500
Р–Л ФИРМА:	д–р инж. С.Тачев		Чертеж: 01–04