Mh 1:500
Mv 1:50

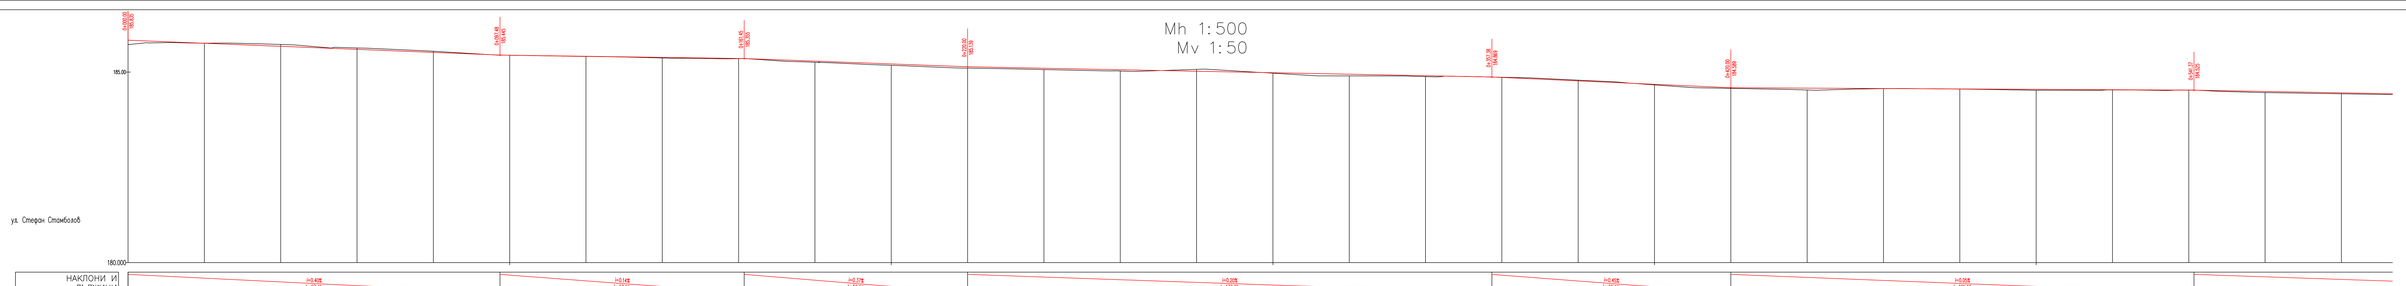

"СТРОЙНОРМ" ЕООД
гр. София, 1463, ул. "Доспат" 54, ет. 1, ап. 3, website: www.stroynorm.com
GSM: 0898 572 922, тел./факс: 02/851 00 46, E-mail: stroynorm@abv.bg

ОБЕКТ: "Рехабилитация на част от първостепенната и второстепенната улична мрежа на Стамболийски"

ВЪЗЛОЖИТЕЛ : ОБЩИНА СТАМБОЛИЙСКИ

ЧЕРТЕЖ Надлъжен профил на бул. "Ст. Стамболов" от км 0+000 до км 0+580

ЧАСТ : Пътна			ФАЗА: Работен проект
ПРОЕКТАНТ:	инж. Ева Панамска		Дата: 2016г.
ВОДЕЩ ПРОЕКТАНТ:	инж. Ева Панамска		Мащаб:
Р-Л ФИРМА:	гр-р инж. С.Тончев		Чертеж: 01-07