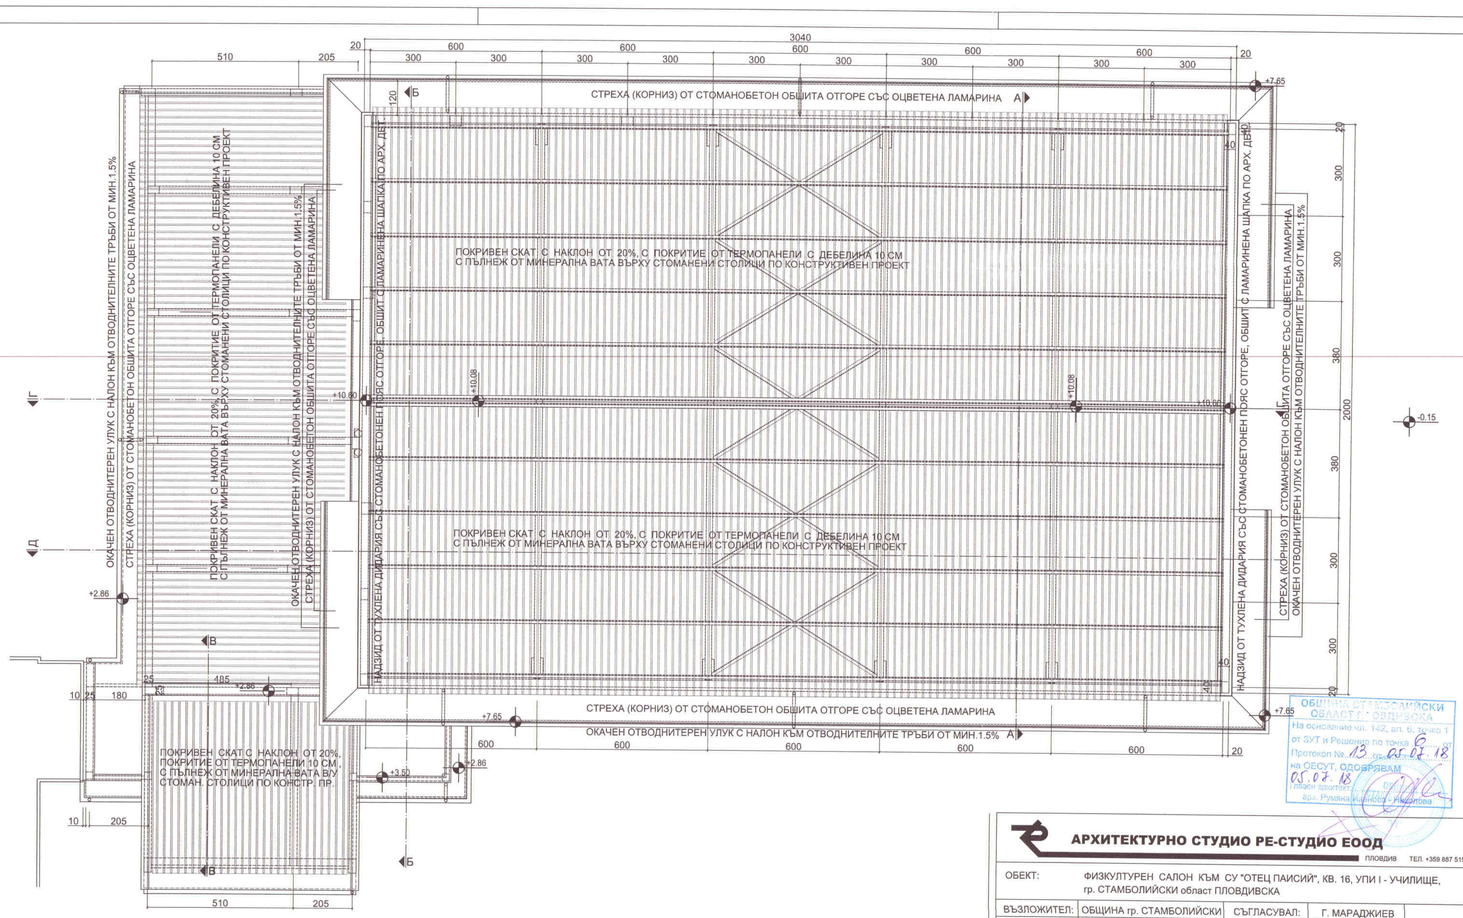




ОБЩИНА СТАМБОЛИЙСКИ
ОБЛАСТ ПЛОВДИВСКА
На основание чл. 142, ал. 6, т. 1 от ЗУТ и Решение по точка
Протокол № 13 от 26.06.18
на ОЕСУТ, ОДОБРЯВАМ
05.07.18
Главен архитект:
арх. Румяна Иванова - Николова

**АРХИТЕКТУРНО СТУДИО РЕ-СТУДИО ЕООД**

ПЛОВДИВ ТЕЛ. +359 887 515 404


| | | | | |
|---|---|---|---|---|
| ОБЕКТ: | ФИЗКУЛТУРЕН САЛОН КЪМ СУ "ОТЕЦ ПАИСИЙ", КВ. 16, УПИ I - УЧИЛИЩЕ, гр. СТАМБОЛИЙСКИ област ПЛОВДИВСКА | | | |
| ВЪЗЛОЖИТЕЛ: | ОБЩИНА гр. СТАМБОЛИЙСКИ | СЪГЛАСУВАЛ: | Г. МАРАДЖИЕВ | |
| ЧЕРТЕЖ: | ПЛАН НА ПОКРИВА | | | |
| ЧАСТ : | АРХИТЕКТУРА | ФАЗА : | ТЕХНИЧЕСКИ ПР. | |
| ПРОЕКТ НА: | АРХ. РОБЕРТ ЧАКЪРОВ | | | |
| | АРХ. ПЕТЯ ГРИГОРОВА | | | |
| НАЧЕРТАЛ: | АРХ. РОБЕРТ ЧАКЪРОВ | | | |
| ЗА РЕ СТУДИО: | АРХ. РОБЕРТ ЧАКЪРОВ | | | |
| СЪГЛАСУВАЛИ: | КОНСТРУКЦИИ | ИНЖ. ПАВЛИНА БИБЕНОВА | | МАЩАБ 1 : 100 |
| | ЕЛИНСТАЛ.: | ИНЖ. ВИКТОР ФИЛИПОВ | | |
| | В К ИНСТАЛ.: | ИНЖ. РАДКА ЖЕЛИНСКА | | ЧЕРТИЖ: 4/10 |
| | ОВК и енерг. еф.: | ИНЖ. КОЛЬО ГЕРГИНСКИ | | |
| | ПБ | : ИНЖ. ПЛАМЕН ПЮРОВ | | |

ПЪЛНА ПРОЕКТАНТСКА ПРАВОСПОСОБНОСТ
КАТ
ИАБ
ИАБ рег. № 0700
КАМ 2016г.

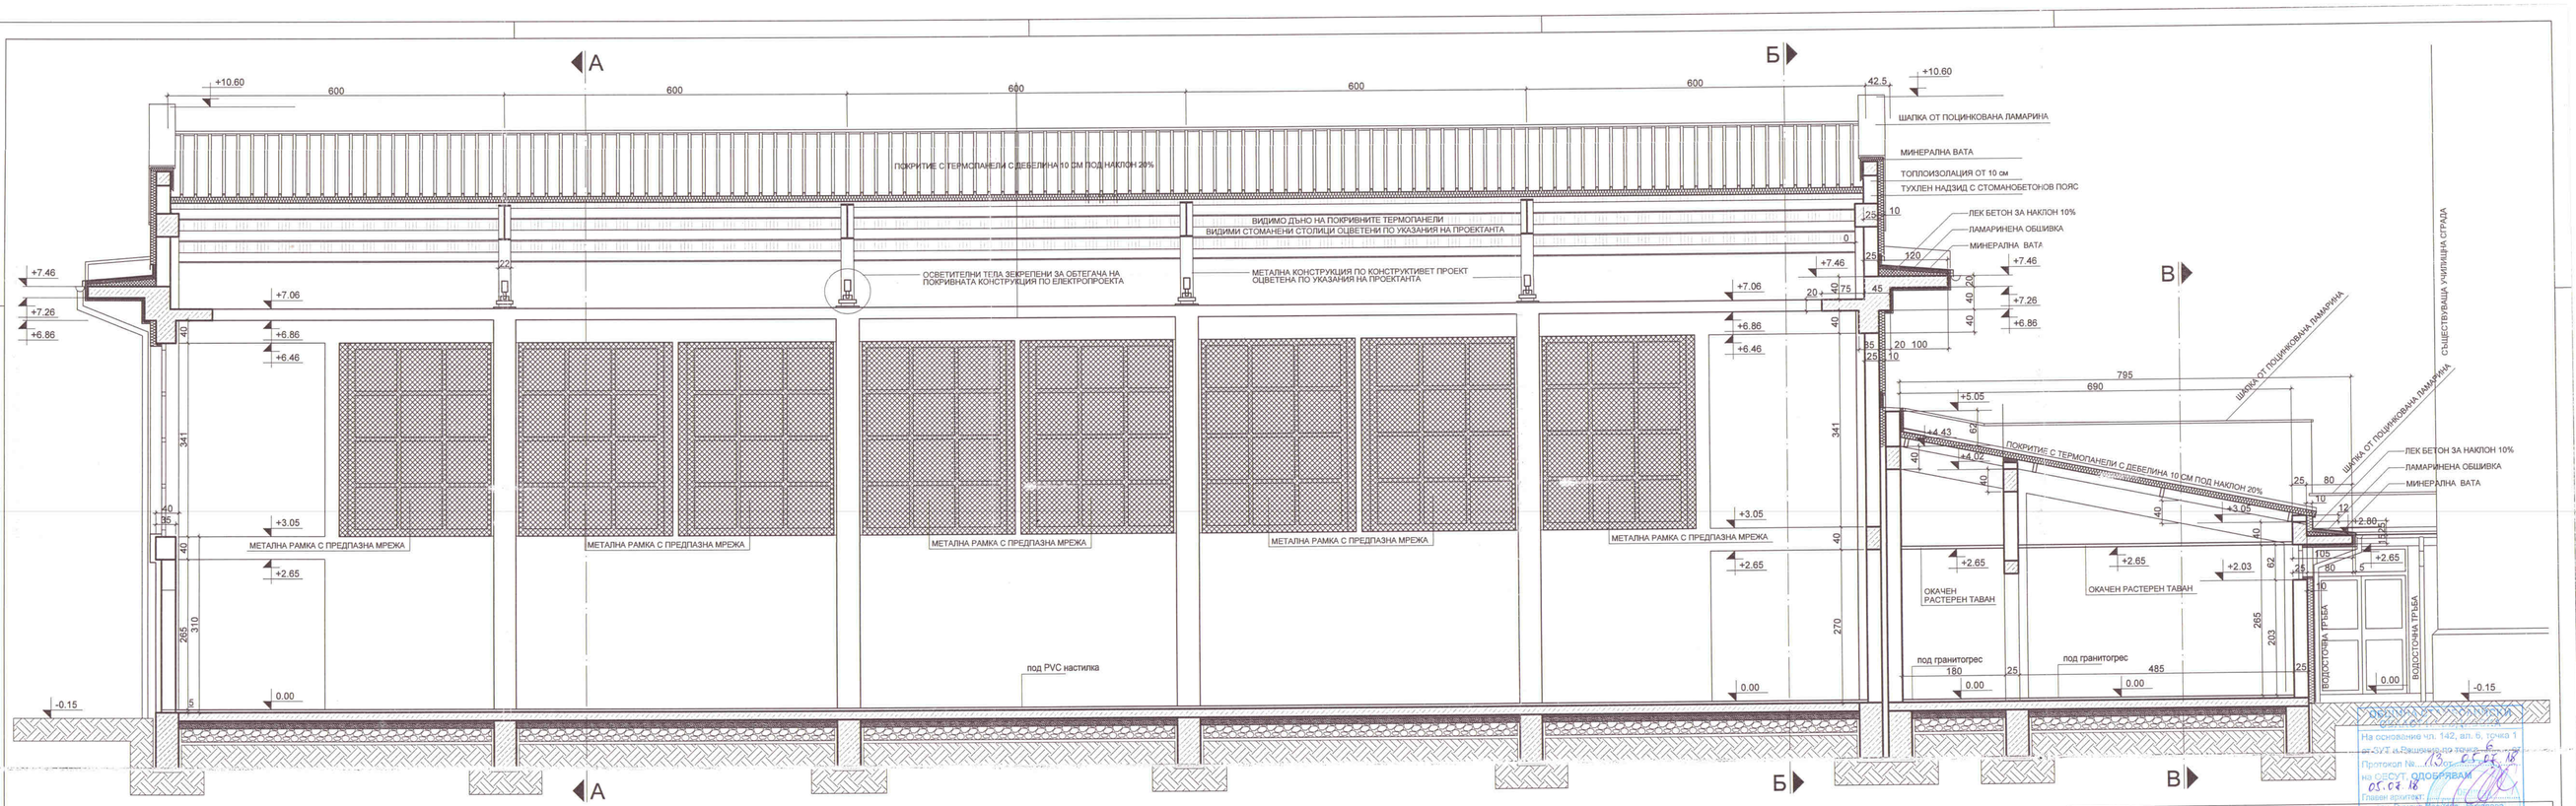



ВЕРТИКАЛЕН РАЗРЕЗ Д-Д М 1:50

### Външни стени - ст-бетони елементи

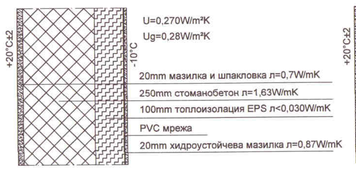


### Външни стени - тухлени

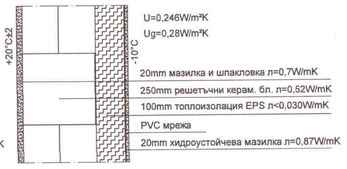






На основание чл. 142, ал. 6, точка 1 от ЗУТ и Решението на ЕСУТ
Протокол №... 13 от 05.04.18
на ОЗСУТ ОДОБРЯВАМ
05.04.18
Главен архитект:
арх. Румяна Иванова - Янакиева


**АРХИТЕКТУРНО СТУДИО РЕ-СТУДИО ЕООД**
ПЛОВДИВ ТЕЛ. +359 887 515 404

| | | | |
|---|---|---|---|
| ОБЕКТ: | ФИЗКУЛТУРЕН САЛОН КЪМ СУ "ОТЕЦ ПАИСИЙ", КВ. 16, УПИ I - УЧИЛИЩЕ, гр. СТАМБОЛИЙСКИ област ПЛОВДИВСКА | | |
| ВЪЗЛОЖИТЕЛ: | ОБЩИНА гр. СТАМБОЛИЙСКИ | СЪГЛАСУВАЛ: | Г. МАРАДЖИЕВ |
| ЧЕРТЕЖ: | ВЕРТИКАЛЕН РАЗРЕЗ Д-Д | | |
| ЧАСТ : | АРХИТЕКТУРА | ФАЗА : | ТЕХНИЧЕСКИ ПР. |
| ПРОЕКТ НА: | АРХ. РОБЕРТ ЧАКЪРОВ | | |
| | АРХ. ПЕТЯ ГРИГОРОВА | | |
| НАЧЕРТАЛ: | АРХ. РОБЕРТ ЧАКЪРОВ | | |
| ЗА РЕ СТУДИО: | АРХ. РОБЕРТ ЧАКЪРОВ | | |
| СЪГЛАСУВАЛИ: | КОНСТРУКЦИИ | ИНЖ. ПАВЛИНА БИБЕНОВА | |
| | ЕЛИНСТАЛ.: | ИНЖ. ВИКТОР ФИЛИПОВ | |
| | В К ИНСТАЛ.: | ИНЖ. РАДКА ЖЕЛИНСКА | |
| | ОВК и енерг. еф.: | ИНЖ. КОЛЬО ГЕРГИНСКИ | |
| | ПБ : | ИНЖ. ПЛАМЕН ПОРОВ | |

ПЪЛНА ПРОЕКТАНТСКА РАЗРАБОТКА ЕСТ
ИЗГ. РЕ-СТУДИО ЕООД
ВИЗА: ЮНИ 2018

МАЩАБ 1 : 50
ЧЕРТИЖ: 8/10

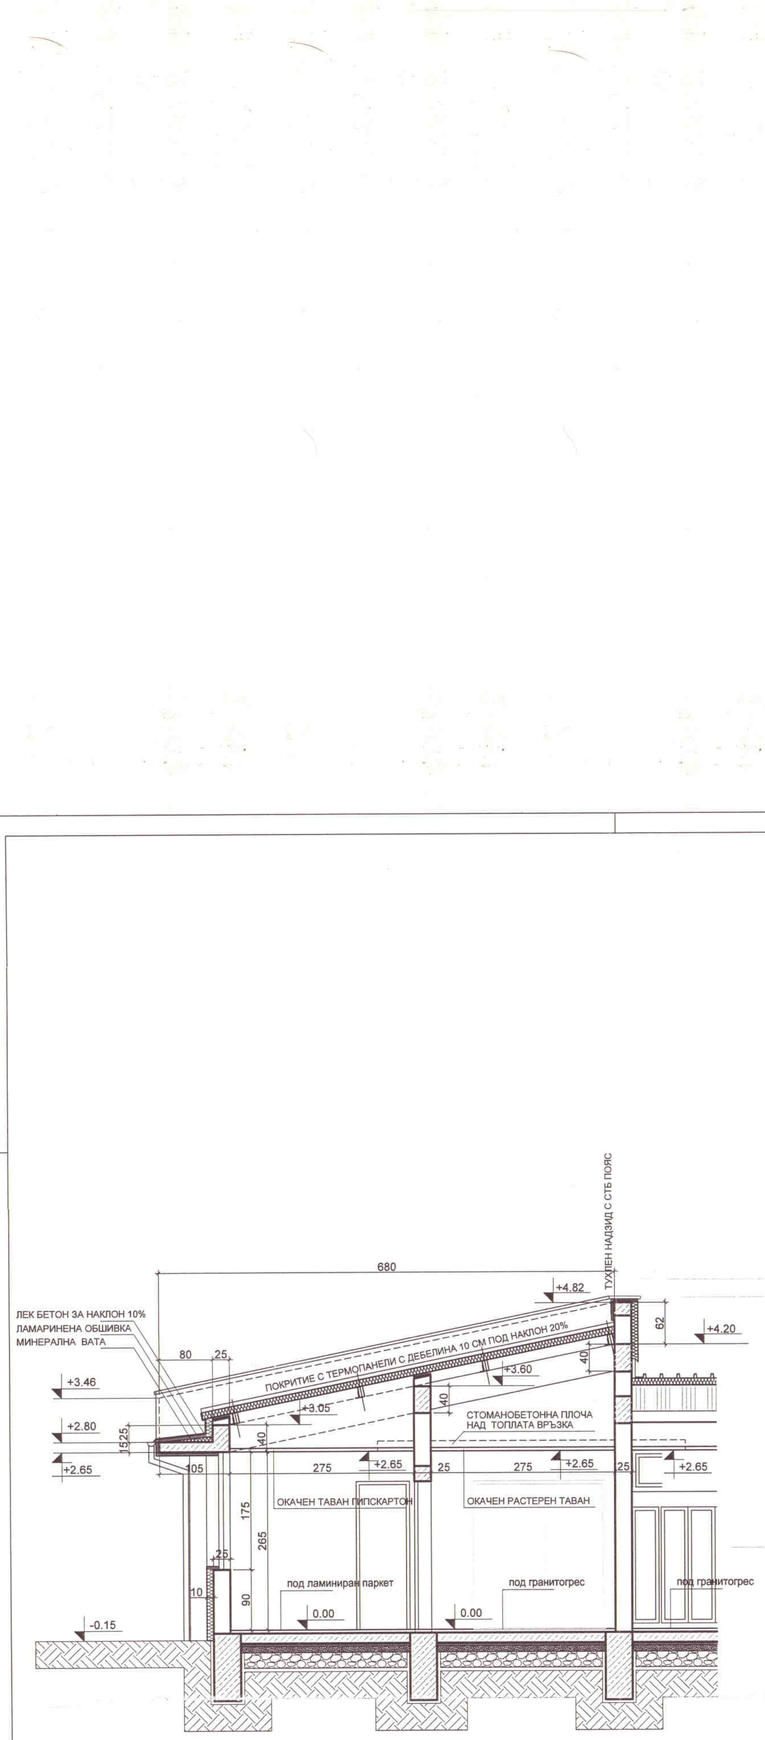

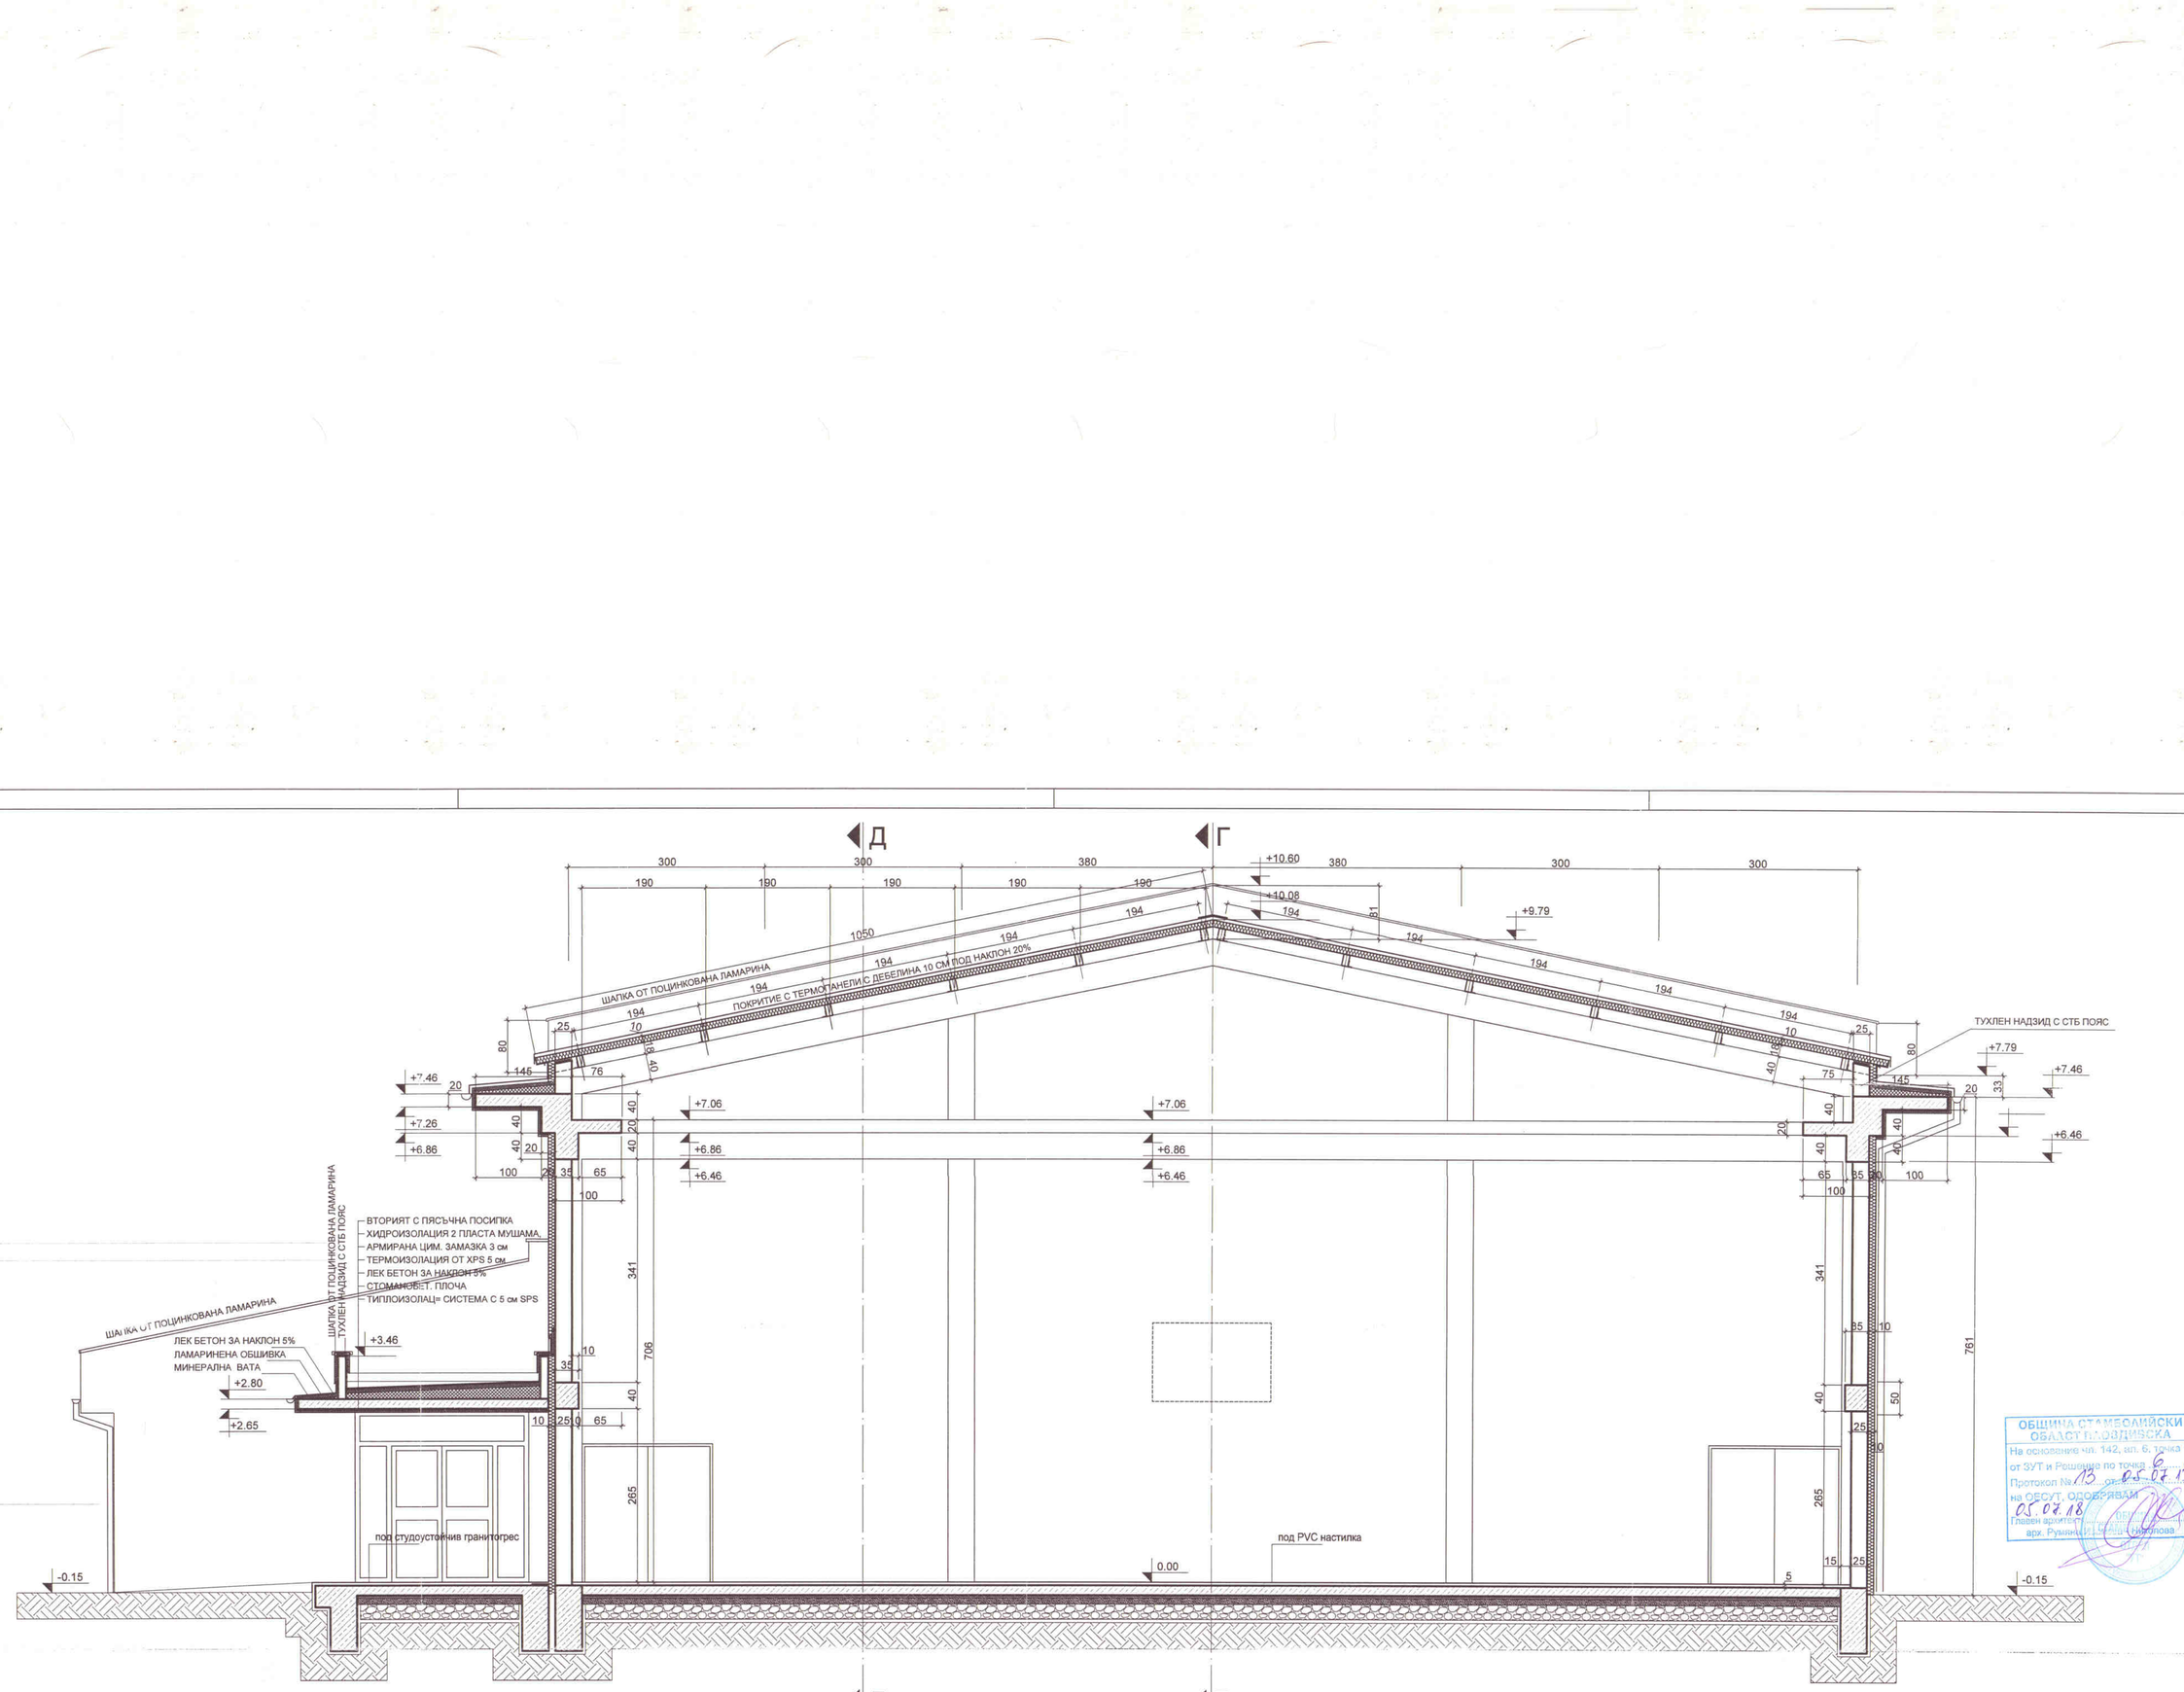
ЧАСТИЧЕН ВЕРТИКАЛЕН РАЗРЕЗ В-В М 1:50


ВЕРТИКАЛЕН РАЗРЕЗ Б-Б М 1:50

**Външни стени - ст-бетони елементи**




**Външни стени - тухлени**

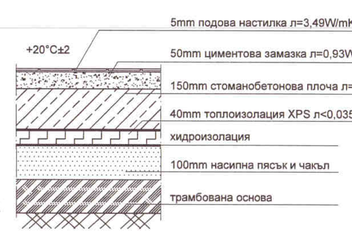



ОБЩИНА СТАМБОЛИЙСКИ
ОБЛАСТ ПЛОВДИВСКА
На основание чл. 142, ал. 6, точка 1 от ЗУТ и Решение по точка 6 Протокол № 13 от 05.07.13
на ОЕСУТ ОДОБРЯВАМ
25.07.18
Главен архитект:
арх. Рушинка Христова


**АРХИТЕКТУРНО СТУДИО РЕ-СТУДИО ЕООД**
ПЛОВДИВ ТЕЛ. +359 887 515 404

| | | | | |
|---|---|---|---|---|
| ОБЕКТ: | ФИЗКУЛТУРЕН САЛОН КЪМ СУ "ОТЕЦ ПАИСИЙ", КВ. 16, УПИ I - УЧИЛИЩЕ, гр. СТАМБОЛИЙСКИ област ПЛОВДИВСКА | | | |
| ВЪЗЛОЖИТЕЛ: | ОБЩИНА гр. СТАМБОЛИЙСКИ | СЪГЛАСУВАЛ: | Г. МАРАДЖИЕВ | |
| ЧЕРТЕЖ: | | | | |
| ЧАСТ : | АРХИТЕКТУРА | ФАЗА : | ТЕХНИЧЕСКИ ПР. | |
| ПРОЕКТ НА: | АРХ. РОБЕРТ ЧАКЪРОВ | | | |
| | АРХ. ПЕТЯ ГРИГОРОВА | | | |
| НАЧЕРТАЛ: | АРХ. РОБЕРТ ЧАКЪРОВ | | | |
| ЗА РЕ СТУДИО: | АРХ. РОБЕРТ ЧАКЪРОВ | | | |
| СЪГЛАСУВАЛИ: | КОНСТРУКЦИИ | ИНЖ. ПАВЛИНА БИБЕНОВА | | МАЩАБ 1 : 50 |
| | ЕЛИНСТАЛ.: | ИНЖ. ВИКТОР ФИЛИПОВ | | |
| | В К ИНСТАЛ.: | ИНЖ. РАДКА ЖЕЛИНСКА | | ЧЕРТИЖ: 6/10 |
| | ОВК и енерг. еф.: | ИНЖ. КОЛЬО ГЕРГИНСКИ | | |
| | ПБ : | ИНЖ. ПЛАМЕН ГОРОВ | | |

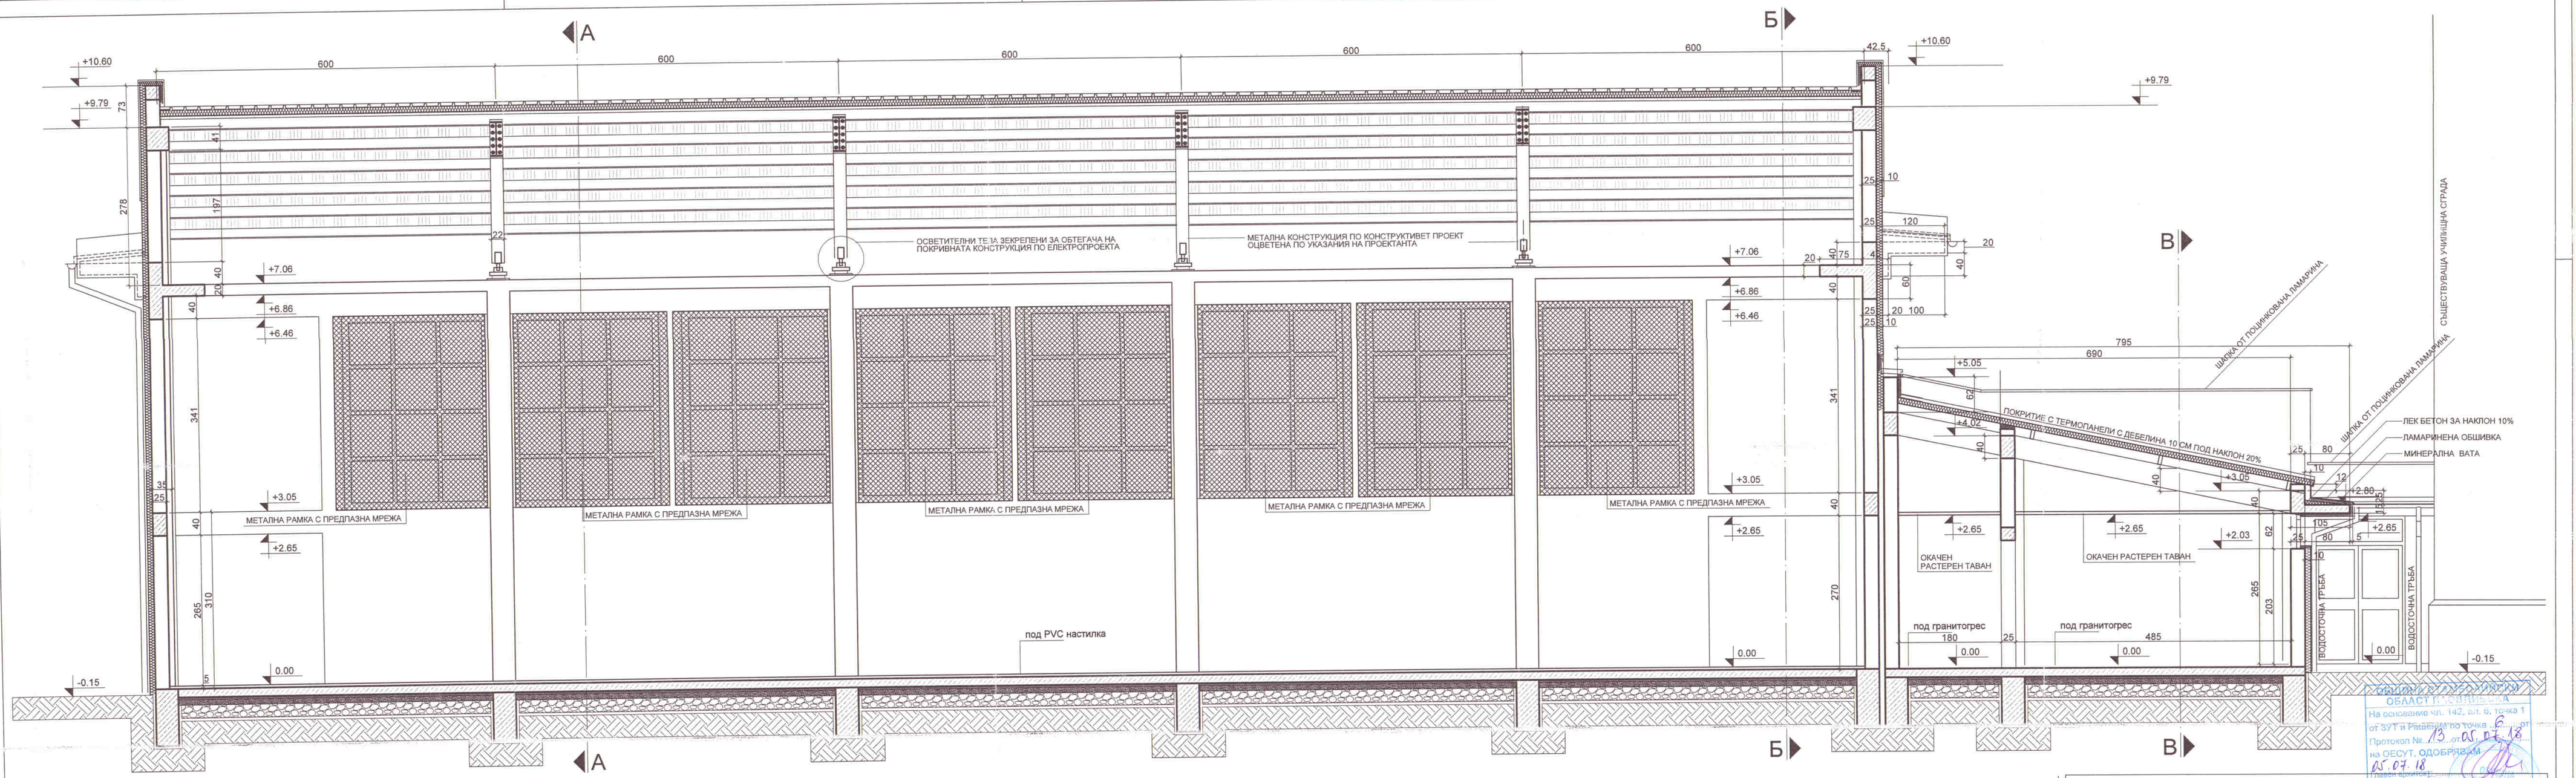



ВЕРТИКАЛЕН РАЗРЕЗ Г-Г М 1:50

### Външни стени - ст-бетони елементи

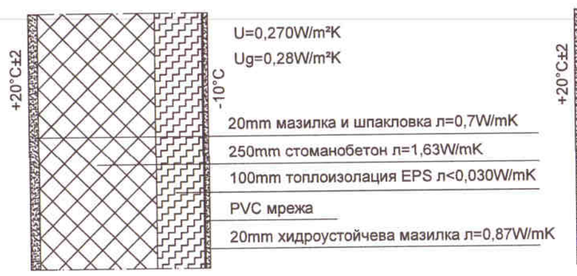


### Външни стени - тухлени

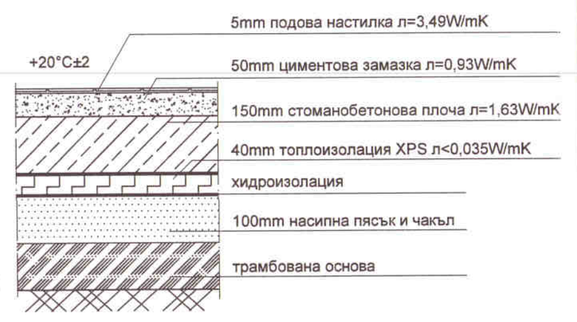


ОБЩИНСКА АДМИНИСТРАЦИЯ
ОБЛАСТ СТАМБОЛИЙСКА
На основание чл. 142, ал. 6, точка 1 от ЗУТ и Решение по точка ... от Протокол № 13 от 05.07.18 на ОЕСУТ, ОДОБРЯВАМ
05.07.18
Главен архитект:
арх. Румяна Иванова - Христова


**АРХИТЕКТУРНО СТУДИО РЕ-СТУДИО ЕООД**
ПЛОВДИВ ТЕЛ. +359 887 515 404

| | | | | |
|---|---|---|---|---|
| ОБЕКТ: | ФИЗКУЛТУРЕН САЛОН КЪМ СУ "ОТЕЦ ПАИСИЙ", КВ. 16, УПИ I - УЧИЛИЩЕ, гр. СТАМБОЛИЙСКИ област ПЛОВДИВСКА | | | |
| ВЪЗЛОЖИТЕЛ: | ОБЩИНА гр. СТАМБОЛИЙСКИ | СЪГЛАСУВАЛ: | Г. МАРАДЖИЕВ | |
| ЧЕРТЕЖ: | ВЕРТИКАЛЕН РАЗРЕЗ Г-Г | | | |
| ЧАСТ : | АРХИТЕКТУРА | ФАЗА : | ТЕХНИЧЕСКИ ПР. | |
| ПРОЕКТ НА: | АРХ. РОБЕРТ ЧАКЪРОВ | | | |
| | АРХ. ПЕТЯ ГРИГОРОВА | | | |
| НАЧЕРТАЛ: | АРХ. РОБЕРТ ЧАКЪРОВ | | | |
| ЗА РЕ СТУДИО: | АРХ. РОБЕРТ ЧАКЪРОВ | | | |
| СЪГЛАСУВАЛИ: | КОНСТРУКЦИИ | ИНЖ. ПАВЛИНА БИБЕНОВА | | МАЩАБ 1 : 50 |
| | ЕЛИНСТАЛ.: | ИНЖ. ВИКТОР ФИЛИПОВ | | |
| | В К ИНСТАЛ.: | ИНЖ. РАДКА ЖЕЛИНСКА | | ЧЕРТИЖ: 7/10 |
| | ОВК и енерг. еф.: | ИНЖ. КОЛЬО ГЕРГИНСКИ | | |
| | ПБ : | ИНЖ. ПЛАМЕН ПОРОВ | | |

ПЪЛНА ПРОЕКТАНТСКА РАБОТНА ГРУПА
ДАТА ... ЮНИ 2018




ФАСАДА - СИЛУЕТ ОТ ЮГ М 1:200

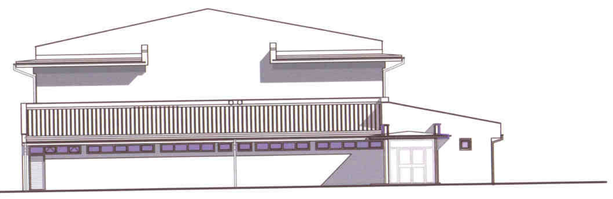

ФАСАДА - СИЛУЕТ ОТ ЗАПАД М 1:200



ФАСАДА - СИЛУЕТ ОТ ИЗТОК М 1:200

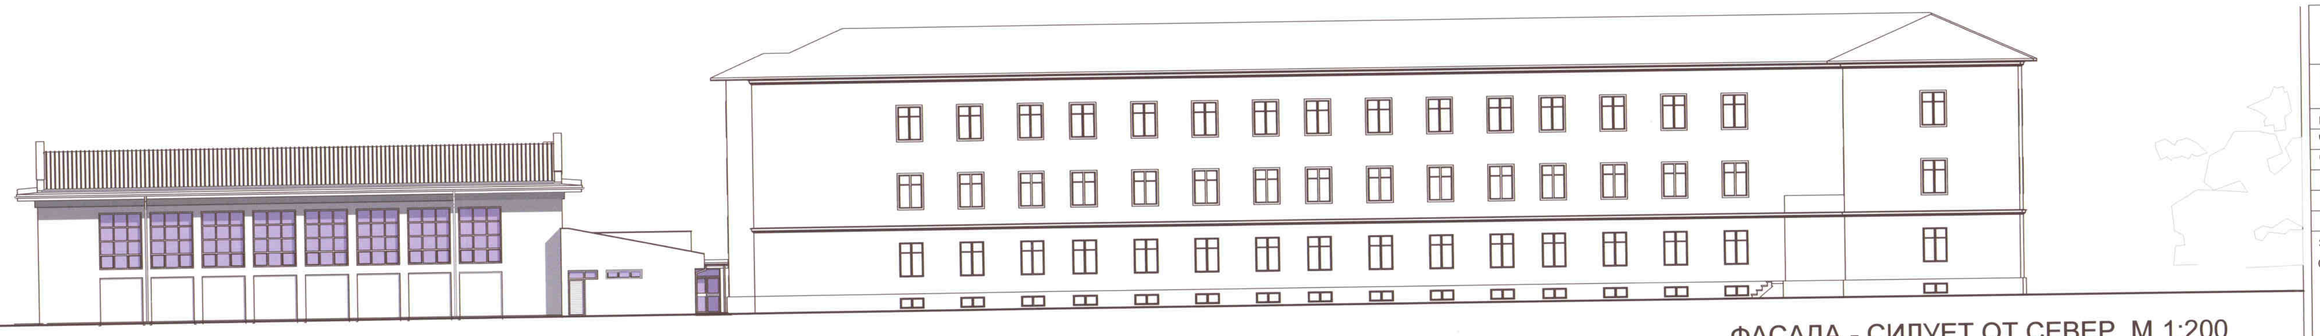

ФАСАДА - СИЛУЕТ ОТ СЕВЕР М 1:200

ОБЩИНСКИ СЪВЕТ СТАМБОЛИЙСКИ ОБЛАСТ
На основание чл. 142, ал. 6, точка 1 от ЗУТ и Решение по точка 6 от Протокол № 13 от 05.07.18
На ОЕСУТ ОДОБРЯВАМ
05.07.18

**АРХИТЕКТУРНО СТУДИО РЕ-СТУДИО ЕООД** ПЛОВДИВ ТЕЛ.: +359 887 515 404

| | | | | | |
|---|---|---|---|---|---|
| ОБЕКТ: | ФИЗКУЛТУРЕН САЛОН КЪМ СУ "ОТЕЦ ПАИСИЙ", КВ. 16, УПИ I - УЧИЛИЩЕ, гр. СТАМБОЛИЙСКИ област ПЛОВДИВСКА | | | | |
| ВЪЗЛОЖИТЕЛ: | ОБЩИНА гр. СТАМБОЛИЙСКИ | СЪГЛАСУВАЛ: | Г. МАРАДЖИЕВ | | |
| ЧЕРТЕЖ: | СИЛУЕТИ | | | | |
| ЧАСТ : | АРХИТЕКТУРА | ФАЗА : | ТЕХНИЧЕСКИ ПР. | | |
| ПРОЕКТ НА: | АРХ. РОБЕРТ ЧАКЪРОВ | | | | |
| | АРХ. ПЕТЯ ГРИГОРОВА | | | | |
| НАЧЕРТАЛ: | АРХ. РОБЕРТ ЧАКЪРОВ | | | | |
| ЗА РЕ СТУДИО: | АРХ. РОБЕРТ ЧАКЪРОВ | | | | |
| СЪГЛАСУВАЛИ: | КОНСТРУКЦИИ | ИНЖ. ПАВЛИНА БИБЕНОВА | | | МАЩАБ 1:200 |
| | ЕЛИНСТАЛ.: | ИНЖ. ВИКТОР ФИЛИПОВ | | | |
| | В К ИНСТАЛ.: | ИНЖ. РАДКА ЖЕЛИНСКА | | | ЧЕРТИЖ: 10/10 |
| | ОВК и енерг. еф.: | ИНЖ. КОЛЬО ГЕРГИНСКИ | | | |
| | ПБ : | ИНЖ. ПЛАМЕН ГЮРОВ | | | |

ПЪЛНА ПРОЕКТАНТСКА ПРАВОСПОСОБНОСТ ПО ЗКАТ
КАБ
ИЮНИ 2018г.

**ОБЕКТ:** ФИЗКУЛТУРЕН САЛОН КЪМ СУ „ОТЕЦ ПАИСИЙ“ , КВ.16 , УПИ I – УЧИЛИЩЕ, ГР. СТАМБОЛИЙСКИ, ОБЛАСТ ПЛОВДИВСКА

**ЧАСТ :** АРХИТЕКТУРА

**ФАЗА :** ТЕХНИЧЕСКИ ПРОЕКТ

ПЪЛНА ПРОЕКТАНТСКА ГРАВОСПОСОБНОСТ
КАБ
арх. РОБЕРТ Х. ЧАКЪРОВ
Рег. № 002031
дата 10.07.2018 подпис

ПРОЕКТ НА: /арх РОБЕРТ ЧАКЪРОВ/

СЪГЛАСУВАЛ: /арх Г. МАРАДЖИЕВ/

СЪГЛАСУВАЛИ:

КОНСТРУКЦИИ: /инж. ПАВЛИНА БИБЕНОВА-ХРИСТОВА/

ЕЛ-ИНСТАЛАЦИИ: /инж. ВИКТОР ФИЛИПОВ/

ВК-ИНСТАЛАЦИИ: /инж. РАДКА ЖЕЛИНСКА/

ОВК-ИНСТАЛАЦИИ И ЕНЕРГИЙНА ЕФЕКТИВНОСТ: /инж. КОЛЬО ГЕРГИНСКИ/

ПБ /инж. ПЛАМЕН ПОРОВ/

ОБЩИНА СТАМБОЛИЙСКИ
ОБЛАСТ ПЛОВДИВСКА
На основание чл. 142, ал. 6, точка 1 от ЗУТ и Решение по точка ....6.... от Протокол №.....13.....от 05.07.18
на ОЕСУТ ОДОБРЯВАМ
05.07.18
Главен архитект: .....
арх. Румяна Иванова - Николова

**ОБЕКТ:** ФИЗКУЛТУРЕН САЛОН КЪМ СУ „ОТЕЦ ПАИСИЙ“ , КВ.16 , УПИ I – УЧИЛИЩЕ, ГР. СТАМБОЛИЙСКИ, ОБЛАСТ ПЛОВДИВСКА

**ЧАСТ :** АРХИТЕКТУРА

**ФАЗА :** ТЕХНИЧЕСКИ ПРОЕКТ

## ОПИС – СЪДЪРЖАНИЕ НА ПРОЕКТА

| | | |
|---|---|---|
| 1. | ЧЕЛЕН ЛИСТ | |
| 2. | ОПИС-СЪДЪРЖАНИЕ НА ПРОЕКТА | |
| 3. | СКИЦА – ВИЗА ЗА ПРОЕКТИРАНЕ | |
| 4. | КОПИЕ ИЗВЛЕЧЕНИЕ ОТ ДЕЙСТВАЩИЯ ПУП | |
| 5. | ДОКУМЕНТ ЗА СОБСТВЕНОСТ | |
| 6. | УДОСТОВЕРЕНИЕ ЗА ПЪЛНА ПРОЕКТАНТСКА ПРАВОСПОСОБНОСТ | |
| 7. | ЗАСТРОХАТЕЛНА ПОЛИЦА | |
| 8. | ОБЯСНИТЕЛНА ЗАПИСКА | |
| 9. | СИТУАЦИЯ | (ЧЕРТЕЖ 1/10) |
| 10. | РАЗПРЕДЕЛЕНИЕ - КОТА +0.00 | (ЧЕРТЕЖ 2/10) |
| 11. | РАЗПРЕДЕЛЕНИЕ (ХОРИЗОНТЕЛЕН РАЗРЕЗ КОТА+5.00) | (ЧЕРТЕЖ 3/10) |
| 12. | ПЛАН НА ПОКРИВА | (ЧЕРТЕЖ 4/10) |
| 13. | ВЕРТИКАЛЕН РАЗРЕЗ “А”-“А” | (ЧЕРТЕЖ 5/10) |
| 14. | ВЕРТИКАЛЕН РАЗРЕЗ “Б”-“Б” И ЧАСТИЧЕН ВЕРТ. РАЗРЕЗ “В”-“В” | (ЧЕРТЕЖ 6/10) |
| 15. | ВЕРТИКАЛЕН РАЗРЕЗ “Г”-“Г” | (ЧЕРТЕЖ 7/10) |
| 16. | ВЕРТИКАЛЕН РАЗРЕЗ “Д”-“Д” | (ЧЕРТЕЖ 8/10) |
| 17. | ФАСАДИ | (ЧЕРТЕЖ 9/10) |
| 18. | СИЛУЕТИ | (ЧЕРТЕЖ 10/10) |

ОБЩИНА СТАМБОЛИЙСКИ ОТДЕЛ "УТ"

ПЪЛНА ПРОЕКТАНТСКА ПРАВОСПОСОБНОСТ

арх. РОБЕРТ Х. ЧАКЪРОВ

Рег. № 002311


13
7
13
19
25
6
6
20
17
14

**РЕПУБЛИКА БЪЛГАРИЯ**
**МИНИСТЕРСТВО НА РЕГИОНАЛНОТО РАЗВИТИЕ И БЛАГОУСТРОЙСТВО И МИНИСТЕРСТВО НА ПРАВОСЪДИЕТО**
**ОБЩИНА СТАМБОЛИЙСКИ ОБЛАСТ ПЛОВДИВ**

**УТВЪРЖДАВАМ:** .....
(подпис и печат)

**КМЕТ НА ОБЩИНА СТАМБОПЛИЙСКИ:**
**ИВАН ИЛИЕВ АТАНАСОВ**

АГЕНЦИЯ ПО ВПИСВАНИЯТА
Вписване: СЛУЖБА ПО ВПИСВАНИЯТА
Служба по вписванията: гр. ПЛОВДИВ
вписан 628 на 18.01.2010 г.
№ 9 том 2
т. ...
на парт. кн.
стр. ... по вп. ...
СЪДИЯ ПО ВПИСВАНИЯТА: Лилка Димитрова
(име, фамилия)

**АКТ № 1019**
**ЗА ПУБЛИЧНА ОБЩИНСКА СОБСТВЕНОСТ**

Регистър: 1
Досие: 1019

| | |
|---|---|
| 1. ДАТА НА СЪСТАВЯНЕ | 18.01.2010 г. |
| 2. ПРАВНО ОСНОВАНИЕ | Чл.59 от ЗОС и Зап. №109/23.04.2008г. за одобряване на ПУП на Кмета на Община Стамболийски |
| 3. ВИД И ОПИСАНИЕ НА ИМОТА | УПИ I- (едно римско) училище, кв.16 (шестнадесет) по ПУП на гр.Стамболийски с площ 19510 (деветнадесет хиляди петстотин и десет) кв.м. ведно с масивна сграда – училище "Отец Паисий", със застроена площ 1020 (хиляда и двадесет) кв.м. на три етажа, въведеня в експлоатация през 1960г. |
| 4. МЕСТОНАХОЖДЕНИЕ НА ИМОТА | Област Пловдивска, Община Стамболийски, гр.Стамболийски, квартал 16, ул."Витоша" №3 |
| 5. ГРАНИЦИ НА ИМОТА | - от север - улица<br>- от изток - улица<br>- от юг - улица<br>- от запад - улица |
| 6. ДАНЪЧНА ОЦЕНКА НА ИМОТА КЪМ МОМЕНТА НА УТВЪРЖДАВАНЕ НА АКТА | За земя – 134228.80 лв.<br>За сграда – 263271.60 лв. |
| 7. СЪСОБСТВЕНИЦИ | няма |

CHAMBER OF ARCHITECTS IN BULGARIA

# CERTIFICATE

architect

## Robert Hertsel Chakarov

FULL RANGE OF SERVICES

| Date Of Issue | Reg No. |
|---|---|
| 01/01/2018 | 00231 |
| Validity | |
| 31/12/2018 | www.kab.bg |

КАМАРА НА АРХИТЕКТИТЕ В БЪЛГАРИЯ

# УДОСТОВЕРЕНИЕ

архитект

## Роберт Херцел Чакъров

ПЪЛНА ПРОЕКТАНТСКА ПРАВОСПОСОБНОСТ

| Дата на изд. | Рег. No. | |
|---|---|---|
| 01/01/2018 | 00231 | Председ. на Ком. по Рег. |
| Валидност | | |
| 31/12/2018 | www.kab.bg | Председател на УС |

ПЪЛНА ПРОЕКТАНТСКА ПРАВОСПОСОБНОСТ

арх. РОБЕРТ Х. ЧАКЪРОВ

Рег. № 00231

дата.....

подпис.....

# КАМАРА НА АРХИТЕКТИТЕ В БЪЛГАРИЯ

Удостоверение за

# ЗАСТРАХОВКА

ИЗХ. НОМЕР : **1801117165**

ИМЕНА: **Роберт Херцел Чакъров**
СПЕЦИАЛНОСТ : **Архитект**
РЕГИСТРАЦИОНЕН № В КАБ : **00231**
ПРОЕКТАНТСКА ПРАВОСПОСОБНОСТ : **Пълна**

Камара на Архитектите в България удостоверява, че гореупоменатият проектант е включен в КОМБИНИРАНА ЗАСТРХОВАТЕЛНА ПРОГРАМА ЗА ЧЛЕНОВЕТЕ НА КАМАРАТА НА АРХИТЕКТИТЕ В БЪЛГАРИЯ:

| | |
|---|---|
| ЗАСТАХОВКА: | **ПРОФЕСИОНАЛНА ОТГОВОРНОСТ** |
| НОМЕР НА ПОЛИЦА: | **0071036** |
| ЗАСТРАХОВАТЕЛ: | **Чертасиг ЗПАД - клон България, ЕИК: 203318946 гр. София 1000, ул Бачо Киро 26-28-30, Платинум Бизнес Център, блок 2, етаж 4 Телефони: +359 24940146; +359 24940155** |
| ЗАСТРАХОВАЩ: | **Камара на Архитектите в България, ЕИК: 131159126, гр София, ул. Михаил Тенев 6, етаж 6** |
| ЗАСТРАХОВАНИ ЛИЦА: | **Членове на Камара на Архитектите в България, съгласно приложен списък** |
| ЗАСТРАХОВАНА КАТЕГОРИЯ СТРОИТЕЛСТВО*: | **Пета категория строежи (съгласно Закон за устройство на територията)** |
| НАЧАЛНА ДАТА НА ПОКРИТИЕ: | **01.01.2018г.** |
| КРАЙНА ДАТА НА ПОКРИТИЕ: | **31.12.2018г.** |
| ТЕРИТОРИАЛНИ ГРАНИЦИ: | **Република България** |
| ЛИМИТ НА ОТГОВОРНОСТ ЗА ВСЕКИ ЕДИН ЗАСТРАХОВАН: | **17,000.00 BGN на събитие и 34,000.00 BGN в агрегат за периода на застраховане** |
| САМОУЧАСТИЕ НА ВСЕКИ ЕДИН ЗАСТРАХОВАН: | **10% от всяка една щета, но минимум 500.00 BGN** |

ПРЕДСЕДАТЕЛ НА УС
АРХ. Б. ИГНАТОВ:

ПРЕДСЕДАТЕЛ НА КР
АРХ. М. ХРИСТОВ:

ПЪЛНА ПРОЕКТАНТСКА ПРАВОСПОСОБНОСТ
арх. РОБЕРТ Х. ЧАКЪРОВ
Рег. № 00231
дата .....

**ОБЕКТ:** **ФИЗКУЛТУРЕН САЛОН КЪМ СУ „ОТЕЦ ПАИСИЙ“ , КВ.16 , УПИ I – УЧИЛИЩЕ, ГР. СТАМБОЛИЙСКИ, ОБЛАСТ ПЛОВДИВСКА**

**ЧАСТ :** **АРХИТЕКТУРА**

**ФАЗА :** **ТЕХНИЧЕСКИ ПРОЕКТ**

# О Б Я С Н И Т Е Л Н А  З А П И С К А

НАСТОЯЩИЯТ ПРОЕКТ Е ИЗГОТВЕН ПО ИСКАНЕ НА ИНВЕСТИТОРА - ОБЩИНА СТАМБОЛИЙСКИ И Е ИЗГОТВЕН НА ОСНОВАНИЕ СКИЦА С ВИЗА ЗА ПРОЕКТИРАНЕ.

ЦЕЛТА НА ПРОЕКТА Е ДА ДАДЕ ПРОЕКТНОТО РЕШЕНИЕ ЗА ИЗГРАЖДАНЕТО НА НОВА СГРАДА НА ФИЗКУЛТУРЕН САЛОН КЪМ СРЕДНО УЧИЛИЩЕ „ОТЕЦ ПАИСИЙ“ ГР. СТАМБОЛИЙСКИ С ТОПЛА ВРЪЗКА СЪС СЪЩЕСТВУВАЩАТА СГРАДА НА УЧИЛИЩЕТО.

СЪЩЕСТВУВАЩОТО УЧИЛИЩЕ ПРЕДСТАВЛЯВА ТРИЕТАЖНА МАСИВНА СГРАДА, ПОСТРОЕНА ПРЕЗ ПЕТДЕСЕТТЕ ГОДИНИ НА 20 ВЕК. РАЗПОЛОЖЕНА Е В ОБШИРЕН ДВОР ЗАЕМАЩ ЦЯЛОТО КАРЕ НА КВ.16 ПО ПЛАНА НА ГР. СТАМБОЛИЙСКИ. В ДВОРА ИМА ОБОСОБЕНА ПЛОЩ ЗА СПОРТНИ ЗАНИМАНИЯ, НО НЕ СА ДОСТАТЪЧНИ И В СЪСТОЯНИЕ ОТГОВАРЯЩО НА ИЗИСКВАНИЯТА ЗА СЪВРЕМЕННО ОБУЧЕНИЕ И РАЗВИТИЕ НА ФИЗИЧЕСКАТА КУЛТУРА НА УЧАЩИТЕ СЕ. КЪМ УЧИЛИЩЕТО НЯМА СПЕЦИАЛНО ПОМЕЩЕНИЕ ЗА ЗАНИМАНИЯ ПО ФИЗКУЛТУРА И СПОРТ НА ЗАКРИТО. ТОВА НАЛАГА ПОСТРОЯВАНЕТО НА НОВА СГРАДА ЗА ФИЗКУЛТУРЕН САЛОН СЪС СЪПЪТСТВАЩИТЕ ГО ОБСЛУЖВАЩИ ПОМЕЩЕНИЯ, КОЯТО ДА ОСИГУРИ БАЗА ЗА ПЪЛНОЦЕННИ ЗАНИМАНИЯ ПО ФИЗИЧЕСКА КУЛТУРА И СПОРТ ПРЕЗ СТУДЕНИТЕ МЕСЕЦИ И ДА ОСИГУРИ С ОБСЛУЖВАНЕТО И НА ОТКРИТИТЕ ПЛОЩАДКИ ЗА СПОРТ.

НОВОПРЕКТИРАНАТА СГРАДА НА ФИЗКУЛТУРНИЯ САЛОН СЕ РАЗПОЛАГА В ГРАНИЦИТЕ НА ОГРАНИЧИТЕЛНИТЕ ЛИНИИ НА ЗАСТРОЙКА ПО СКИЦАТА С ВИЗА ЗА ПРОЕКТИРАНЕ. СИТУИРАНА Е ИЗТОЧНО ОТ СЪЩЕСТВУВАЩОТО УЧИЛИЩЕ И Е В ТОПЛА ВРЪЗКА С НЕГО. ПРОЕКТИРАНА Е НА ЕДИНО НИВО ОПТИМАЛНО БЛИЗКО ДО СЪЩЕСТВУВАЩИЯ ТЕРЕН (НА ДО 15 СМ НАД ТЕРЕНА С ОГЛЕД ИЗОЛИРАНЕ ОТ ПОВЪРХНОСТНИ ДЪЖДОВНИ ВОДИ). СЪГЛАСНО НОРМАТИВИТЕ ТЯ ТРЯБВА ДА Е НЕПОСРЕДСТВЕНО ДО НИВОТО НА ОТКРИТИТЕ ПЛОЩАДКИ. ПРОЕКТИРАНА Е СЪГЛАСНО ДЕЙСТВУВАЩАТА НОРМАТИВНА БАЗА. ПРИЛОЖЕНИ СА ИЗИСКВАНИЯТА НА „НОРМИ ЗА ПРОЕКТИРАНЕ НА ЕДИННИ СРЕДНИ ПОЛИТЕХНИЧЕСКИ УЧИЛИЩА“, РАЗДЕЛ XI – СЕКТОР „СПОРТ“. ВИДЪТ И РАЗМЕРЪТ НА ПОМЕЩЕНИЯТА СА В ПАРАМЕТРИТЕ ПО ЧЛ.59 , ТАБЛИЦА 10, ВЪВ ВРЪЗКА С ЧЛ.60. СГРАДАТА Е ОРАЗМЕРЕНА ЗА ЕДНОВРЕМЕННОТО ПОЛЗВАНЕ ОТ ДВЕ УЧЕБНИ ПАРАЛЕЛКИ, ИЛИ ОБЩО ОКОЛО 72 УЧЕНИКА. СВЕТЛА ПЛОЩ НА ЗАЛАТА , КАТО ВЪЗМОЖНО ИГРАЛНО ПОЛЕ В РАМЕРИТЕ НА ЧИСТ ПРАВОЪГЪЛНИК Е 29.80М НА 18.00М. ОСИГУРЕНА Е СВЕТЛА ФУНКЦИОНАЛНА ВИСОЧИНА ОТ 7.50М (ПРИ НОРМАТИВНО ИЗИСКВАЩА СЕ ЗА БАСКЕТБОЛ 7.00М). КОНСТРУКЦИЯТА НА ЗАЛАТА Е СТОМАНОБЕТОНОВИ КОЛОНИ И СВЪРЗВАЩИ ГРЕДИ И СТОМАНЕНА ПОКРИВНА КОНСТРУКЦИЯ С ПОКРИТИЕ ОТ ТЕРМОПАНЕЛИ С ДЕБЕЛИНА 10 СМ. ОГРАЖДАЩИТЕ СТЕНИ СА ОТ КЕРЕМИЧНИ БЛОКЧЕТА С ДЕБЕЛИНА 25 СМ. ОСНОВНИТЕ НОСЕЩИ ПОКРИВНАТА КОНСТРУКЦИЯ КОЛОНИ СА С РАЗМЕР В СЕЧЕНИЕ 100/40 СМ СЪС СВЕТЛО РАЗСТОЯНИЕ НА ПРЕМОСТВАНЕТО ОТ 18 М И ОСОВО ОТСТОЯНИЕПОМЕЖДУ ИМ ПО НАДЛЪЖНАТА ОС НА ЗАЛАТА 6 М. ОГРАЖДАНЕТО НА ЗАЛАТА ВЪНШНО СТАВА ПО И НА 10 СМ ОТ ВЪНШНИЯ ГАБАРИТ НА НОСЕЩИТЕ КОЛОНИ. ПО ТОЗИ НАЧИН ЗЪМ ИГРАЛНАТА ЗАЛА СЕ ПРИОЩАВАТ ДОПЪЛНИТЕЛНИ НИШИ С РАЗМЕР СВЕТЛО 540 НА 65 СМ , В КОИТО СЕ РАЗПОЛАГАТ ПЕЙКИ И ПРЕДСТАВЛЯВАТ СВОЕОБРАЗНИ ПРОСТРАНСТВЕНИ ПАУЗИ ЗА ОТДИХ И НАБЛЮДИНИЕ. ТАМ СА РАЗПОЛОЖЕНИ ОТОПЛИТЕЛНИТЕ ТЕЛА И 4 КОЛОННИ КЛИМАТИЧНИ СИСТЕМИ. ЗАЛАТА Е С НАСТЛАНА СЪС СПЕЦИАЛНА ЗА СПОРТНИ ЗАЛИ ПВЦ НАСТИЛКА С РАЗЧЕРТАНИ ИГРИЩА ЗА БАСКЕТБОЛ И ВОЛЕЙБОЛ. ЗАЛАТА Е С ЕСТЕСТВЕНО ОСВЕТЛЕНИЕ ОТ 18 БРОЯ СТРАНИЧНИ ПРОЗОРЦИ СЪС ЗИДАРСКИ ОТВОРИ ОТ 250/340 СМ ПО ДВЕТЕ ДЪЛГИ СТРАНИ (ЮГ И СЕВЕР) СА ПРЕДВИДЕНИ ПО 8 ПРОЗОРЕЦА И ДВА ПРОЗОРЕЦА НА КЪСАТА ИЗТОЧНА СТЕНА. ПО ТОЗИ НАЧИН СЕ ОСИГУРЯВА ЕСТЕСТВЕНО ОСВЕТЛЕНИЕ В РАМКИТЕ НА НОРМАТИВНИТЕ 1/4 ДО 1/6 ОТ ПЛОЩТА НА ПОМЕЩЕНИЕТО - 575.75М. ОСИГУРЕНО Е ГОРНО ИЗКУСТВЕНО ОССВЕТЛЕНИЕ С ЛЕД-ОСВЕТИТЕЛНИ ТЕЛА НА ВИСОЧИНА 7.50М. ЗАЛАТА ЩЕ Е ОБЗАВЕДЕНА С НЕОБХОДИМИТЕ СЪОРЪЖЕНИЯ И ОБОРУДВАНЕ ЗА ПРОВЕЖДАНЕ НА ЗАНИМАНИЯ ПО УЧЕБНАТА ПРОГРАМА И СПОРТУВАНЕ. ЗАЛАТА , КАКТО И ЦЕЛИЯ КОМПЛЕКС КЪМ НЕЯ ЩЕ СЕ ОТОПЛЯВАТ С ВОДНО ОТОПЛЕНИЕ НА ГАЗ ПО ПРОЕКТА НА ОВК.

СЪБЛЕКАЛНИТЕ И ХИГИЕННИ ПОМЕЩЕНИЯ СА РАЗДЕЛЕНИ НА ДВЕ - ЗА МОМЧЕТА (МЛАДЕЖИ) И МОМИЧЕТА (ДЕВОЙКИ). В СЪБЛЕКАЛНИТЕ Е ОСИГУРЕНА ПЛОЩ И ИНДИВИДУАЛНИ ГАРДЕРОБЧЕТА ЗА ПО 36 УЧЕНИКА ОТ ВСЕКИ ПОЛ. ПО 18 ОТ ПАРАЛЕЛКА. В ДУШОВИТЕ ПОМЕЩЕНИЯ СА ОСИГУРЕНИ ПО 8 ДУШОВИ КЛЕТКИ КЪМ ВСЯКА СЪБЛЕКАЛНА (ПО ЕДНА КЛЕТКА НА 4-5 УЧЕНИКА). КЪМ ОТДЕЛНИТЕ СЪБЛЕКАЛНИ ИМА ПО

ОБЩИНА СТАМБОЛИЙСКИ ОТДЕЛ УГ

ДВЕ ТОАЛЕНТИ – ЕДНА В ПРЕДВЕРИЕТО И ЕДНА КЪМ ДУШОВЕТЕ. В ПРЕДВЕРИЯТА ИМА ПО ДВЕ МИВКИ И ДВЕ КОРИТА ЗА КРАКА. КОМИНИКАЦИОННАТА СХЕМА Е ЯСНА, ПРОСТА И УДОБНА. ДОСТЪПЪТ ДО САЛОНЪТ И ОБСЛУЖВАЩИТЕ ГО ПОМЕЩЕНИЯ Е ОТКЪМ ВТОРОТО СЪЛБИЩЕ НА УЧИЛИЩЕТО НА НИВО СТЪЛБИЩНАТА ПЛОЩАДКА, ПРИЛЕЖАЩА КЪМ ТЕРЕНА НА ДВОРА И С ИЗХОД КЪМ НЕГО. ПРЕЗ ТОЗИ ИЗХОД (В СЛУЧАЯ ВЕЧЕ ВХОД) СТАВА ТОПЛАТА ВРЪЗКА С НОВОПРОЕКТИРАНИЯ УЧЕБНО-СПОРТЕН КОМПЛЕКС. ОБЩИТЕ И КОМУНИКАЦИОННИ ПОМЕЩЕНИЯ – ПРЕДВЕРИЯ И КОРИДОР СА ОРАЗМЕРЕНИ ЗА ОСИГУРЯВАНЕ НА ЛЕСНА И СВОБОДНА КОМУНИКАЦИЯ И ДОСТЪП С МИСЪЛТА ЗА СВЕТЛИНА И ПРОСТОР. ЗА УЧИТЕЛИТЕ ИМА КАБИНЕТ СЪС САНИТЕРЕН ВЪЗЕЛ КЪМ НЕГО. С ТОАЛЕТНА МИВКА И ДУШ. РАЗПОЛОЖЕНИЕТО НА УЧИТЕЛСКИЯ КАБИНЕТ Е СЪОБРАЗЕНО С ВЪЗМОЖНОСТТА ЗА КОНТРОЛ НА ДАСТЪПА КЪМ КОМПЛЕКСА И КОНТРОЛ КЪМ ОТКРИТИТЕ ПЛОЩИ. КЪМ ЗАЛАТА ИМА ДЕПО ЗА СПОРТНИ УРЕДИ И ОБОРУДВАНЕ СВЪРЗАНО СЪС САЛОНА С НОРМАТИВНО ОРАЗМЕРЕНА ДВУКРИЛА ВРАТА С ШИРИНА 2 М. ДЕПОТО ИМА ВЪНШНА ВРАТА ЗА ВРЪЗКА С ДВОРА И ОТКРИТИТЕ СПОРТНИ ПЛОЩАДКИ.

УЧЕБНО-СПОРТНИЯТ КОМПЛЕКС СЕ ОБСЛУЖВА С ОТОПЛЕНИЕ И ТОПЛА ВОДА ОТ ОТОПЛИТЕЛНА СИТЕМА НА ГАЗ В ОБОСОБЕНО ТЕХНИЧЕСКО ПОМЕЩЕНИЕ С ВХОД ОТВЪН. ГАЗОСНАБДЯВАНЕТО СТАВА ОТ ЦЕНТРАЛНАТА ГАЗОСНАБДИТЕЛНА ИНСТАЛАЦИЯ КЪМ УЧИЛИЩЕТО. РЕШЕНИЕТО ЗА АВТОНОМНА ОТОПЛИТЕЛНА СИСТЕМА Е ПРОДИКТУВАНО ОТ НЕОБХОДИМОСТТА ЗА АВТОНОМНОСТ НА ФУНКЦИОНИРАНЕТО НА КОМПЛЕСКА В КОНТЕКСТА НА НАЧИНА НА ПОЛЗВАНЕТО МУ. ИЗПОЛЗВА СЕ ПРЕЗ СТУДЕНИТЕ И ТОПЛИ МЕСЕЦИ НА ГОДИНАТА, А ОТОПЛИТЕЛНАТА СИСТЕМА НА УЧИЛИЩЕТО ФУНКЦИОНИРА В ОГРАНИЧЕН ПЕРИОД ОТ ГОДИНАТА И ВКЛЮЧВАНЕТО Й В ОСТАНАЛОТО ВРЕМЕ Е НЕЕФЕСТИВНО. ОСВЕН ТОВА ЗА ХИГИЕННИТЕ НУЖДИ В КОМПЛЕКСА Е НЕОБХОДИМО ГОЛЯМО КОЛИЧЕСТВО ТОПЛА ВОДА КОНСУМИРАНО В КРАТЪК ОТСЕК ОТ ВРЕМЕ. ОБСЛУЖВАЩАТА ЧАСТ ОТ КОМПЛЕКСА Е ОБОСОБЕНА В НИСКО ТЯЛО ДО САЛОНА, ЗАПАДНО ОТ НЕГО. ОБСЛУЖВАЩИТЕ ПОМЕЩЕНИЯ ИМАТ ПРОЗОРЕЧНИ ОТВОРИ ОРАЗМЕРЕНИ И КОМПОЗИРАНИ СПОРЕД ФУНКЦИОНАЛНОТО ИМ ПРЕДНАЗНАЧЕНИЕ И СВЪРЗАНИТЕ С НЕГО ЕРГОНОМИЧНИТЕ И ТЕХВОЛОГИЧНИ ПАРАМЕТРИ. КОНСТРУКЦИАТА Е СТОМАНОБЕТОНОВ СКЕЛЕТ ОТ КОЛОНИ И ГРЕДИ С ПОКРИВ ОТ ТЕРМОПАНЕЛИ НА СТОМАНЕНИ СТОЛИЦИ ВЪРХУ НАКЛОНЕНИ ГРЕДИ. ПО ТОЗИ НАЧИН СА ОФОМЕНИ ЕДНОСКАТНИ ПОКРИВИ С НАКЛОН ОТ 20%. ОТВОДНЯВАНЕТО НА САЛОНА И НИСКОТО ТЯЛО СТАВА ВЪНШНО С УЛУЦИ И ВОДОСТОЧНИ ТРЪБИ ЗАУСТЕНИ В КАНАЛИЗАЦИОННАТА СИСТЕМА. СГРАДАТА ЩЕ СЕ ТОПЛОИЗОЛИРА ОТВЪН С ПЛОЧИ ЕКСПАНДИРАН ПОЛИСТИРОЛ ПО ПРИЕТА ТОПЛОИЗОЛАЦИОННА СИСТЕМА ОПРЕДЕЛЕНА В ПРОЕКТНИТЕ ПРЕДВИЖДАНИЯ ПО ЕНЕРГИЙНА ЕФЕКТИВНОСТ. ОТВЪН СГРАДАТА ЩЕ СЕ ОБРАБОТИ С ЦВЕТНИ ВОДООТБЛЪСКВАЩИ СИНТЕТИЧНИ МАЗИЛКИ С ЦВЕТОВЕ И ЦВЕТОСЪЧИТАНИЯ ПО ПРЕДПИСАНИЕ НА ПРОЕКТАНТА.

В ОБЕМНО-ПЛАНИРОВЪЧНО И АРХИТЕКТУРНО ОТНОШЕНИЕ НОВОПРОИСТИРАНИЯТ ОБЕКТ Е КОМПОЗИРАН В СХЕМАТА НА КЛАСИЧЕСКИЯ МОДЕЛ. СПАЗЕНИ СА ИЗИСКВАНИЯТА ЗА СЪДЪРЖАНИЕ, РАЗПОЛОЖЕНИЕ И ОБЕМ И Е ТЪРСЕН МАКСИМАЛНО ХАРМОНИРАЩ С ДАДЕНОСТИТЕ ОБРАЗ И ПЛАСТИКА. ПРОЕКТЪТ Е ИЗГОТВЕН С ФИНАНСОВАТА И ТЕХНОЛОГИЧНА СДЪРЖАНОСТ ПРИ МИСЪЛТА ЗА ПОСТИГАНЕ НА МАКСИМАЛЕН ФУНКЦИОНАЛЕН ОБЕМ И СОЦИАЛЕН ЕФЕКТ В РАМКИТЕ НА ОПРЕДЕЛЕНИЯ ВЪЗМОЖЕН БЮДЖЕТ.

СГРАДАТА Е ПРОЕКТИРАНА С ИДЕЯТА ЗА ПРОСТ, ЧЕТИМ И ЕФЕКТЕН ИЗГЛЕД. В ЦВЯТ И ФОРМА ЩЕ СЕ ТЪРСИ ОБРАЗ И ВНУШЕНИЕ В ДУХА НА СВЕЖАТА И ПРЕПОВДИГНАТА ЕМОЦИЯ НА ЗДРАВИЯ ДУХ В ЗРАВО ТЯЛО.

ПО ОТНОШЕНИЕ НА ВЕРТИКАЛНАТА ПЛАНИРОВКА И ДВОРНОТО ПРОСТРАНСТВО НАСТОЯЩИЯТ ПРОЕКТ НЕ ПРЕДВИЖДА НАМЕСА С ИЗКЛЮЧЕНИЕ НА РЕИНОВИРАНЕ НА ЗАСЕГНАТИ НАСТИЛКИ И НАПРАВА НА НОВИ ОКОЛО СГРАДАТА В ОГРАНИЧЕНА ПЛОЩ В РАМКИТЕ НА 160 КВ.М.

ТЕХНИКО-ИКОНОМИЧЕСКИ И ФУНКЦИОНАЛНИ ПОКАЗЕТЕЛИ:

| | |
|---|---|
| РАЗГЪНАТА ЗАСТРОЕНА ПЛОЩ | - 837.40 м2 |
| ПОЛЕЗНА ПЛОЩ НА САЛОНА | - 575.75 м2 |
| ЗАСТРОЕН ОБЕМ | - 5672.00 м3 |

СЪГЛАСНО ЧЛ 137 ОТ ЗУТ ОБЕКТЪТ Е 5-ТА КАТЕГОРИЯ.

ПЪЛНА ПРОЕКТАНТСКА ПРАВОСПОСОБНОСТ
КАС ПДВ
арх. РОБЕРТ Х. ЧАКЪРОВ
Рег. №: 00231
дата 10.07.2018 подпис

ОБЩИНА СТ. МЕДОЛИЙСКИ
ОБЛАСТ ПЛЕВЕНСКА
На основание чл. 142, ал. 6, точка 1
от ЗУТ и Решение по точка 6 от
Протокол №. 13 от 05.07.18
на ОЕСУТ, ОДОБРЯВАМ
05.07.18
Главен архитект: .....
арх. Румяна Иванова - Николова

СЪСТАВИЛ:
/арх РОБЕРТ ЧАКЪРОВ/

СЪГЛАСУВАЛ:
/арх Г. МАРАДЖИЕВ/