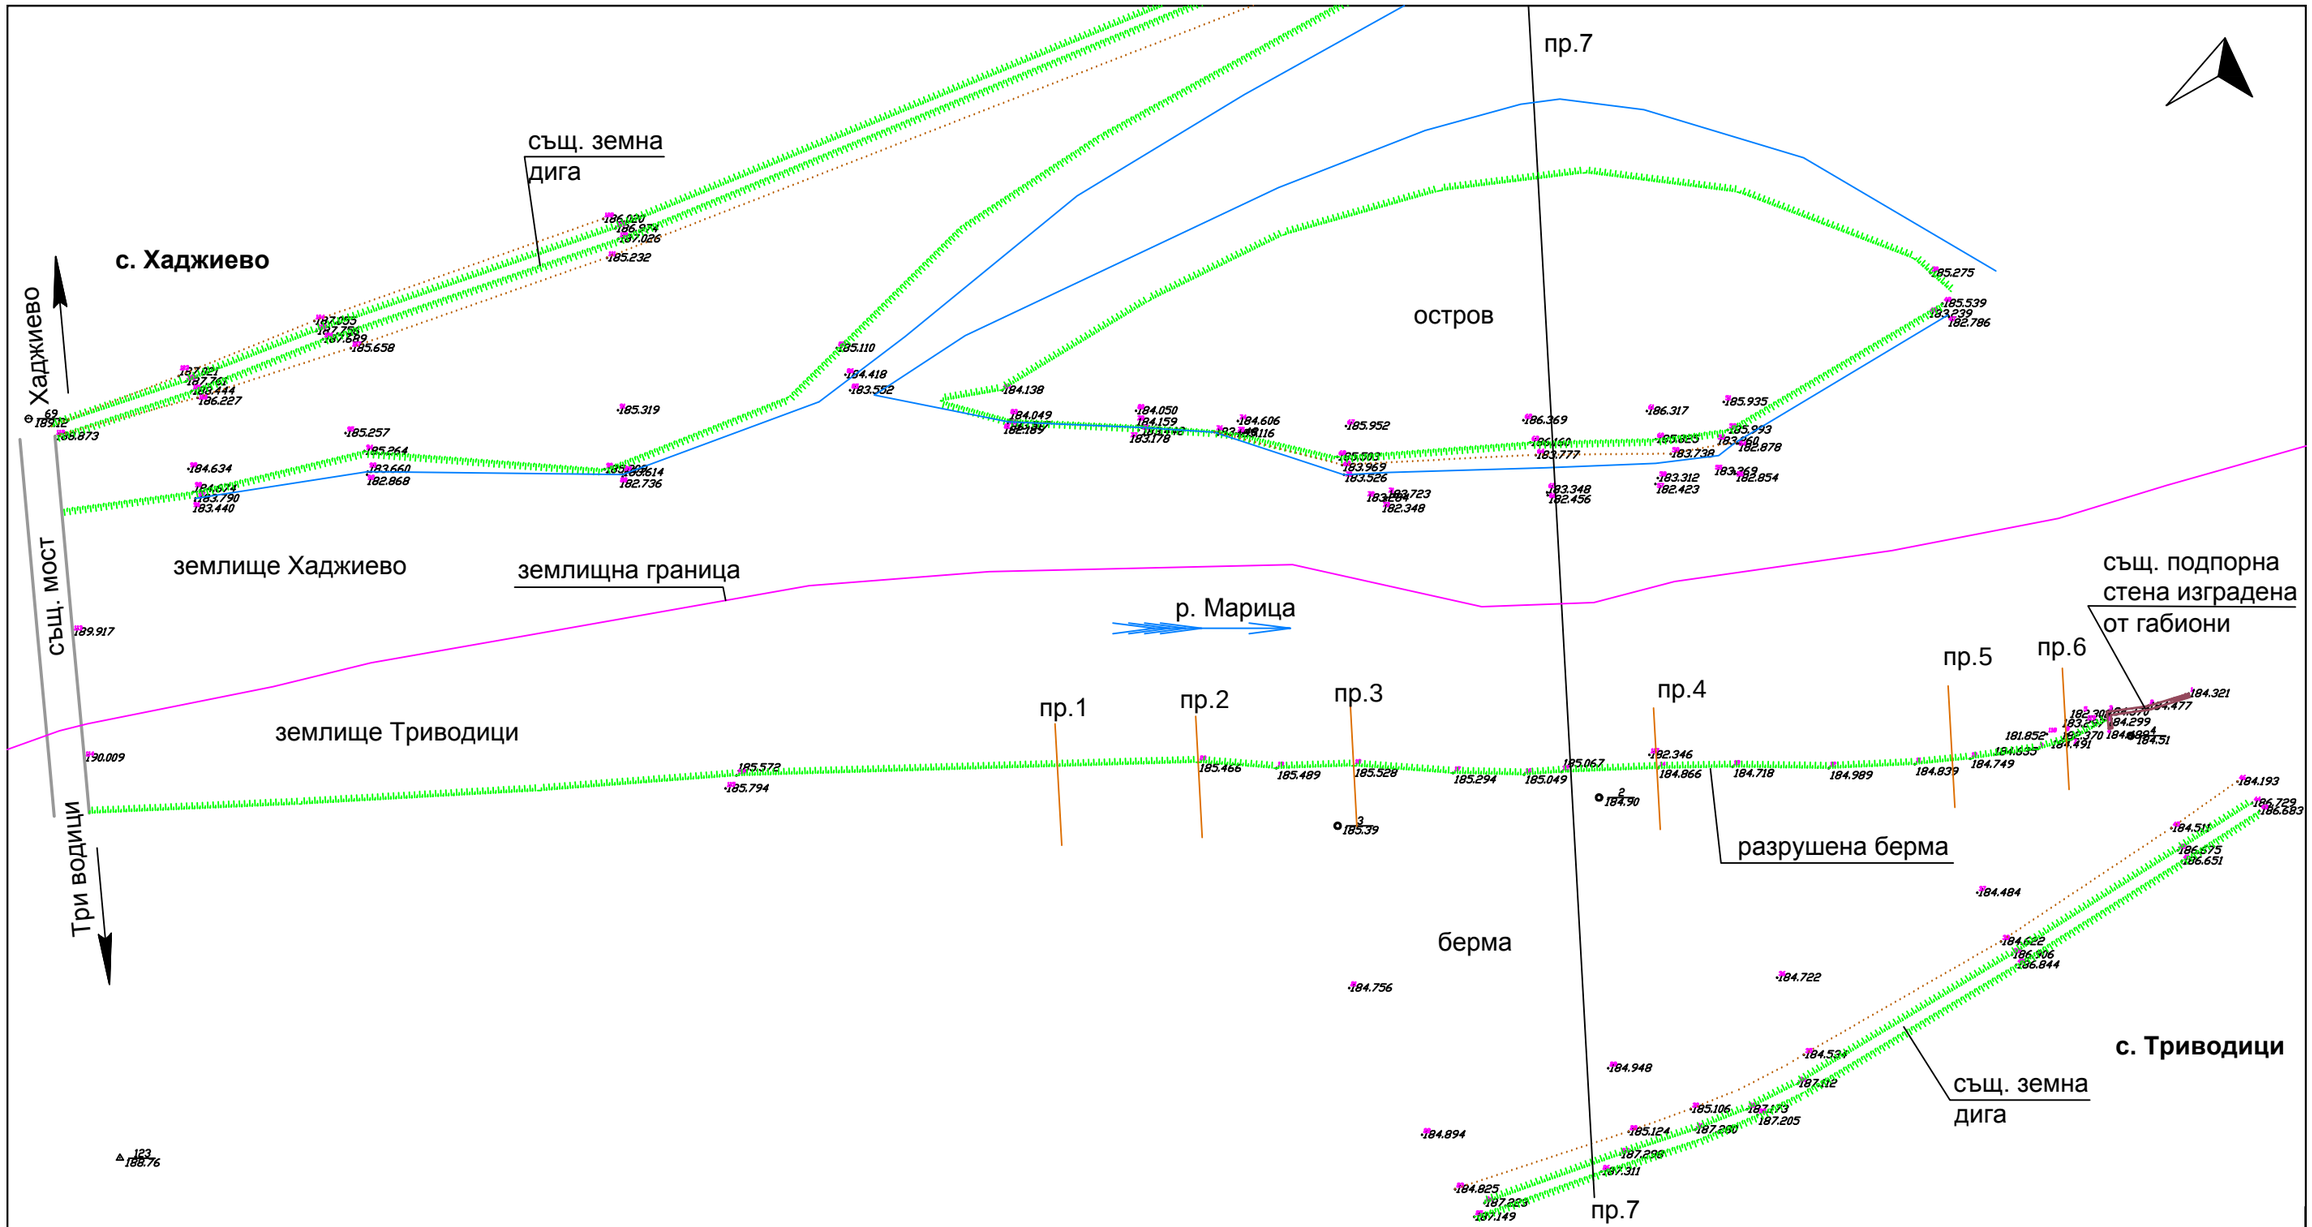


Съгласували:
Възложител:
ХТС - инж. С. Александров
ПБЗ - инж. С. Парашкевова
ГПГ - инж. Т. Милев
ПУСО - инж. Яна Котева
ПБ - инж. С. Александров

ВОДПРОЕКТ СА - ЕООД
гр. Пловдив

Обект: „ Укрепване десния бряг от бермата на р. Марица в участък с дължина до 300м в близост до регулацията на с. Триводици, Община Стамболийски ”

**Ситуация - съществуващо положение**

| | | |
|---|---|---|
| Том I - ХТС | Фаза: Технически проект | Дата:03.2016г. |
| Черт. № 1 | М 1:1750 | |
| Длъжност | Име | |
| Водещ проектант: | инж. С. Александров | |
| Проектант: | инж. С. Парашкевова | |
| Проектант: | инж. Яна Котева | |