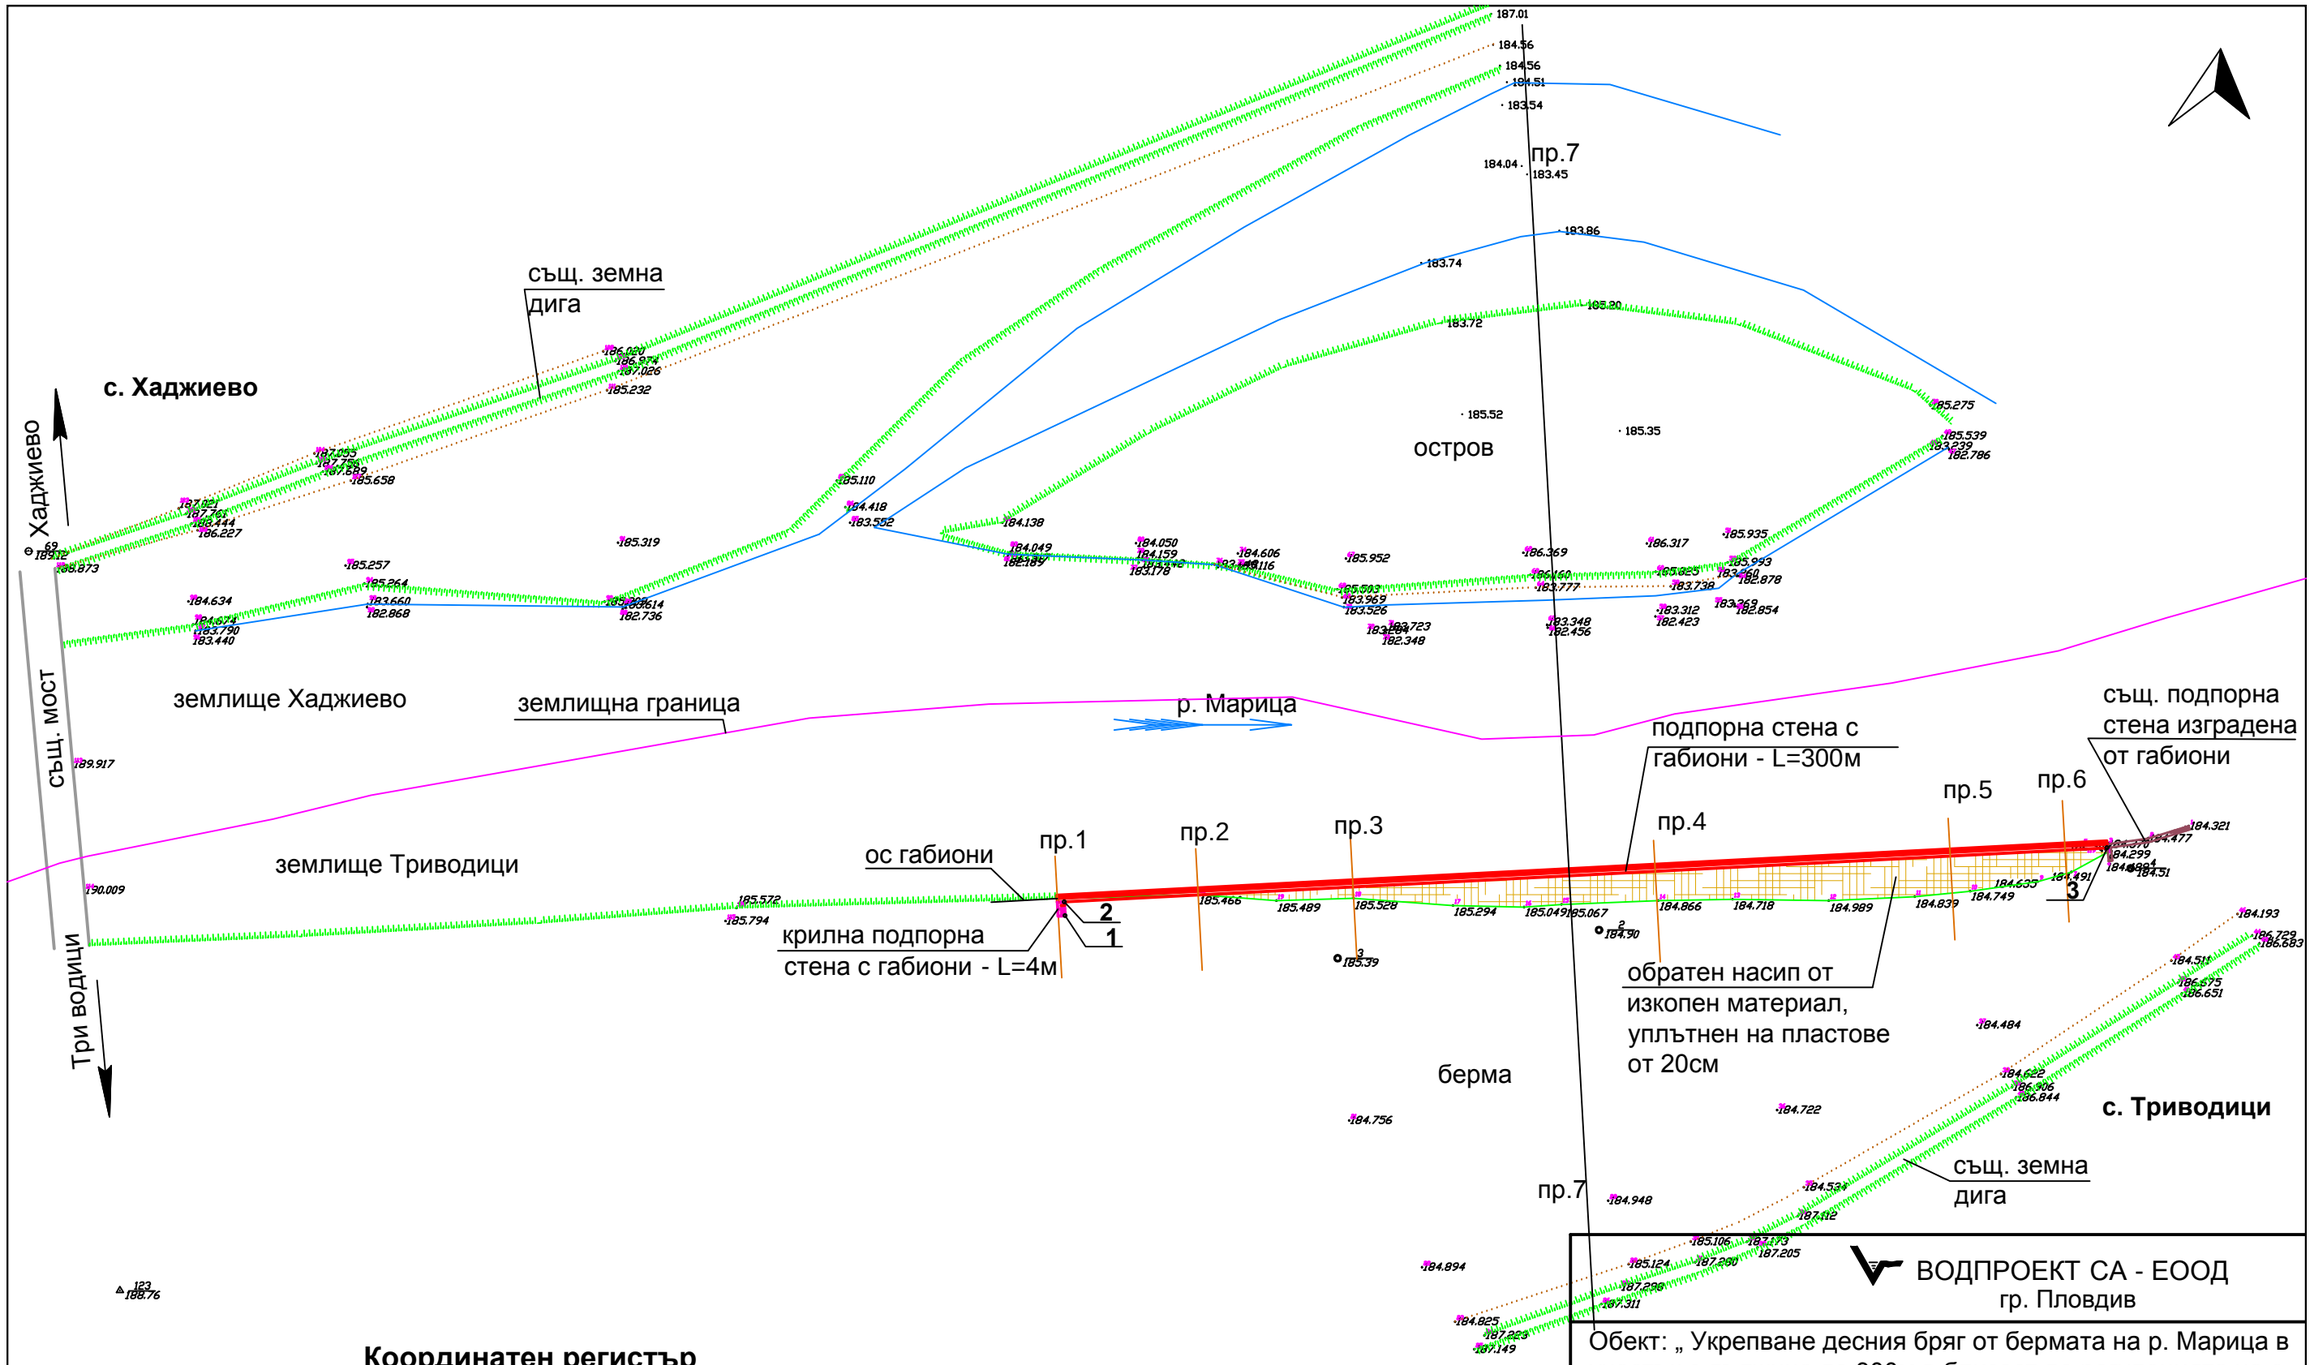

Координатен регистър

N	X [m]	Y [m]
1	4542066.004	8592354.099
2	4542069.991	8592353.879
3	4542085.392	8592651.473

Съгласували:
Възложител:
ХТС - инж. С. Александров
ПБЗ - инж. С. Парашкевова
ГПГ - инж. Т. Милев
ПУСО - инж. Яна Котева
ПБ - инж. С. Александров

ВОДПРОЕКТ СА - ЕООД
гр. Пловдив

Обект: „ Укрепване десния бряг от бермата на р. Марица в участък с дължина до 300м в близост до регулацията на с. Триводици, Община Стамболийски ”

Ситуация - проектно положение

Том I - ХТС	Фаза: Технически проект	Дата:03.2016г.
Черт. № 2	М 1:1750	
Дължност	Име	
Водещ проектант:	инж. С. Александров	
Проектант:	инж. С. Парашкевова	
Проектант:	инж. Яна Котева	