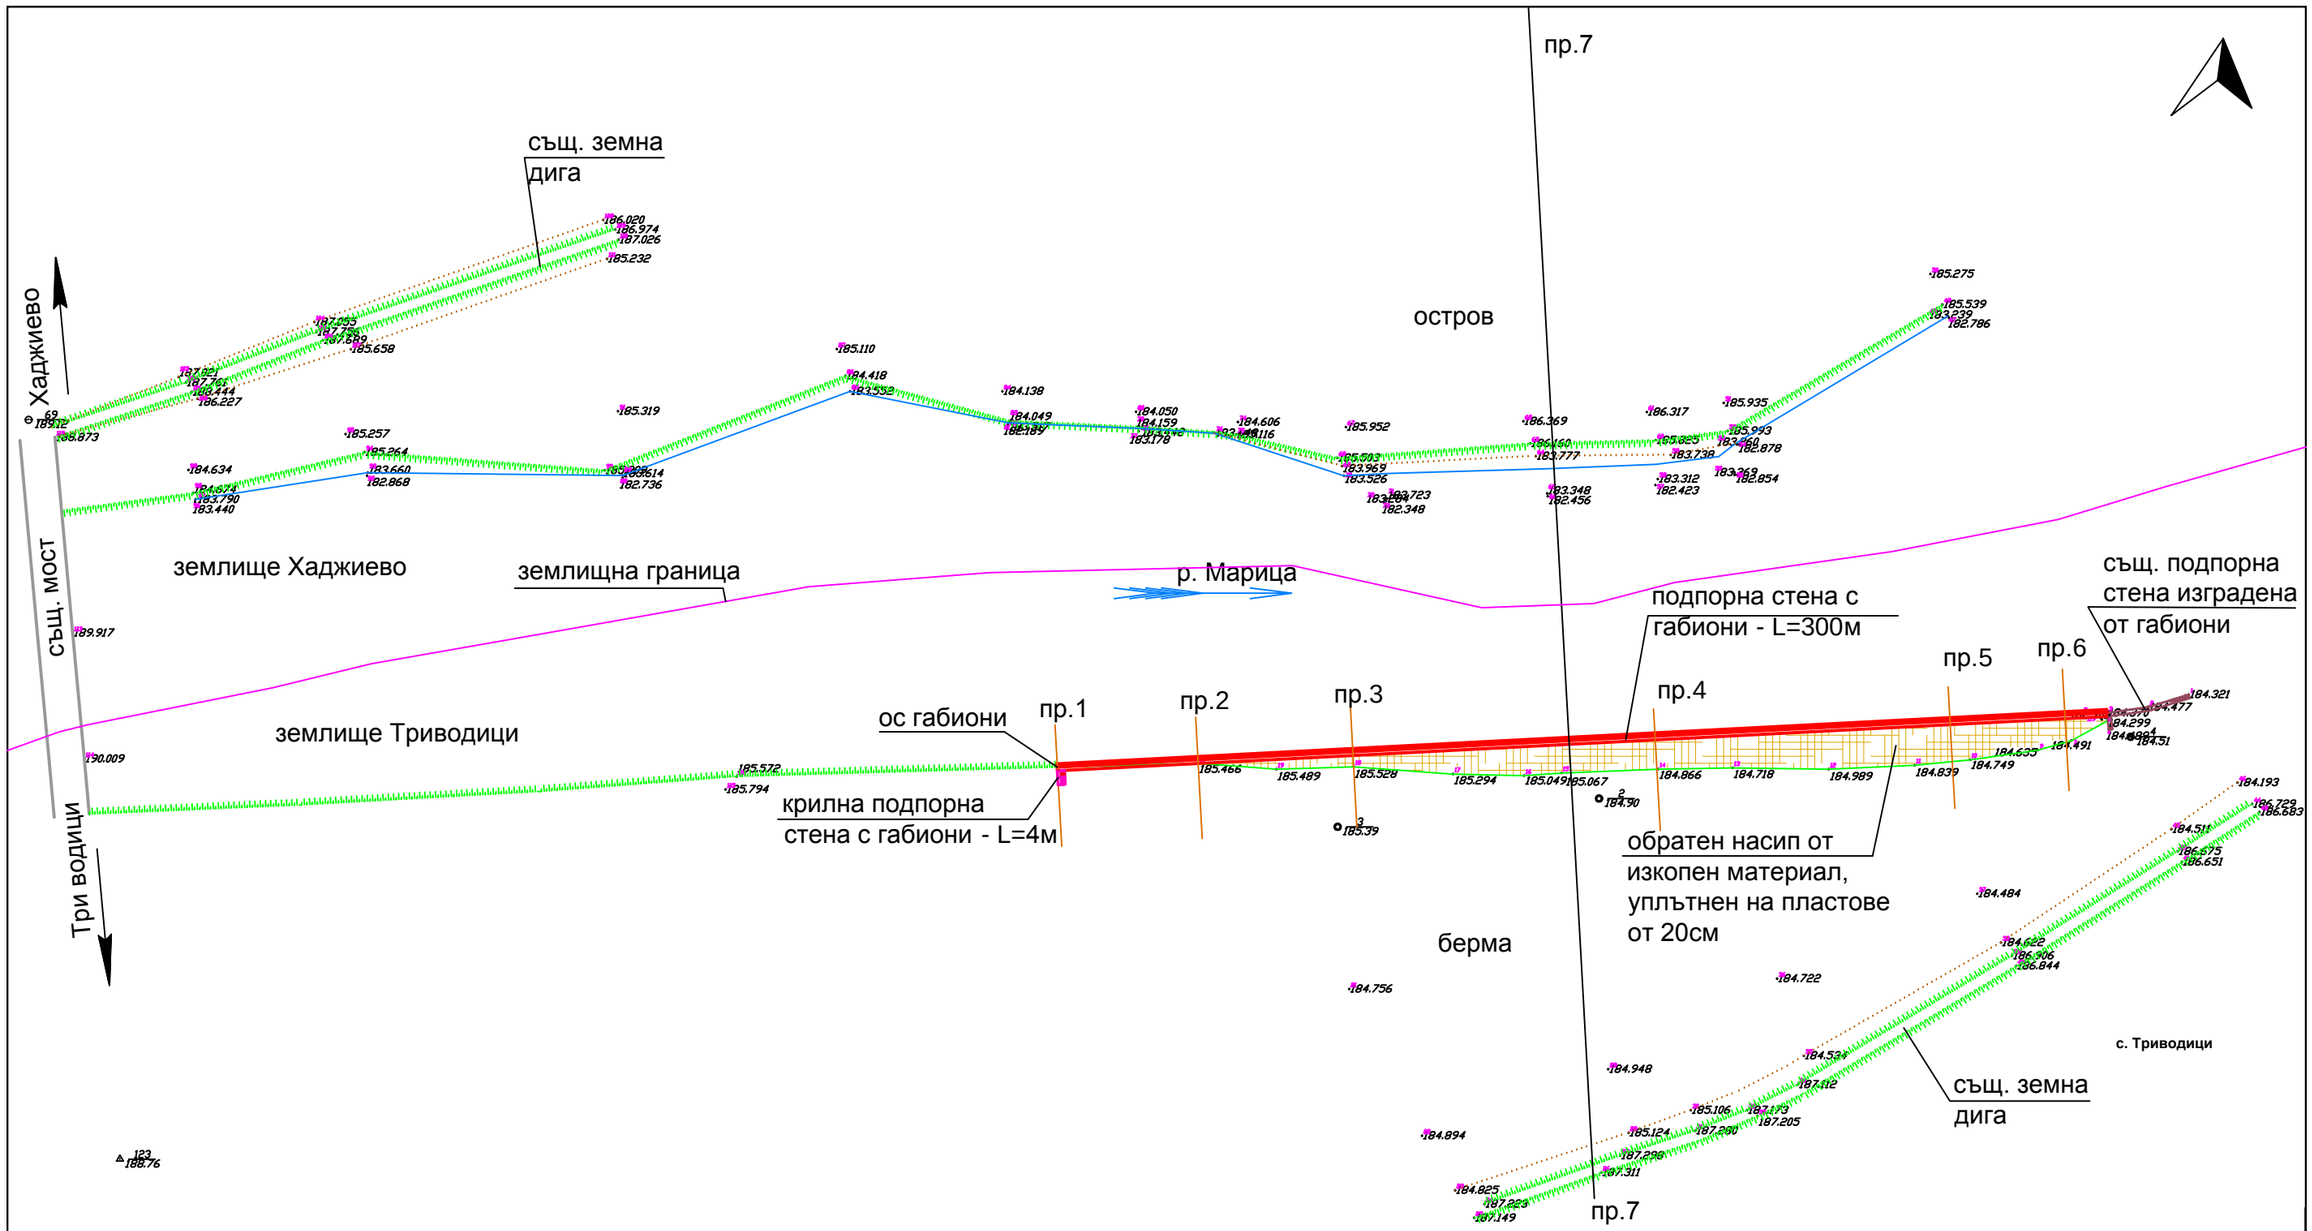

Съгласували:
Възложител:
ХТС - инж. С. Александров
ПБЗ - инж. С. Парашкевова
ГПГ - инж. Т. Милев
ПУСО - инж. Яна Котева
ПБ - инж. С. Александров

ВОДПРОЕКТ СА - ЕООД
гр. Пловдив

Обект: „ Укрепване десния бряг от бермата на р. Марица в участък с дължина до 300м в близост до регулацията на с. Триводици, Община Стамболийски ”

Ситуация - пожарна безопасност

Том V - ПБ	Фаза: Технически проект	Дата:03.2016г.
Черт. № 1	М 1:1750	
Длъжност	Име	
Водещ проектант:	инж. С. Александров	
Проектант:	инж. С. Парашкевова	
Проектант:	инж. Яна Котева	