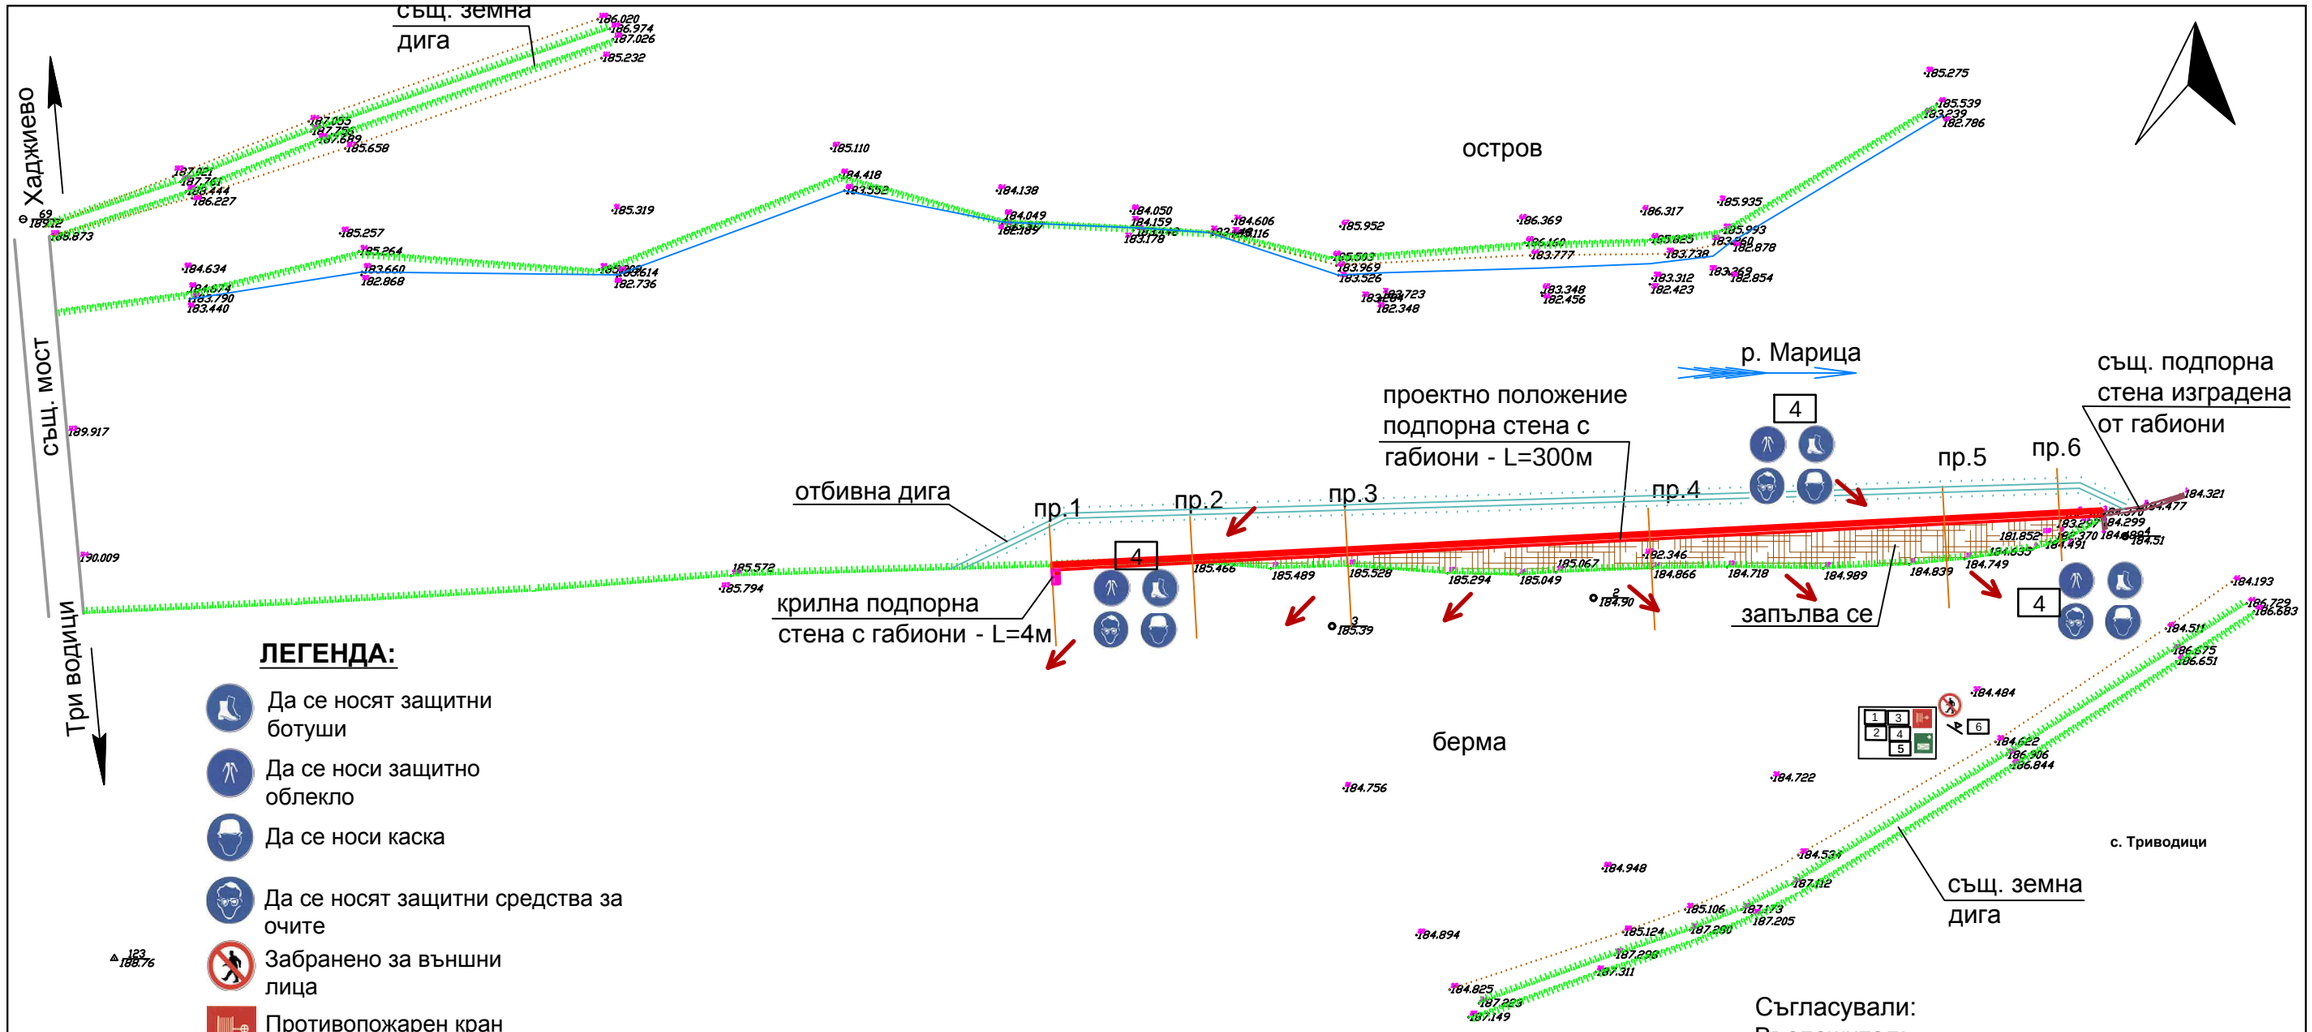

ЛЕГЕНДА:

- Да се носят защитни ботуши
- Да се носи защитно облекло
- Да се носи каска
- Да се носят защитни средства за очите
- Забранено за външни лица
- Противопожарен кран с шланг
- Медицински център

1. схема на разположението на санитарно - битовите помещения - фургони, временна тоалетна
2. площадка за строителна механизация
3. схема на местата за складиране на строителни продукти и оборудване, временни работилници и контейнери за отпадъци
4. схема на местата на строителната площадка, на които се предвижда да работят двама или повече строители
5. схема и вид на сигнализацията за бедствие, авария, пожар или злополука, с определено място за оказване на първа помощ
6. информационна табела

вход за строителната площадка

схема на временната организация и безопасността на движението по транспортни и евакуационни пътища и пешеходни пътеки на строителната площадка и подходите към нея

Съгласували:
Възложител:
ХТС - инж. С. Александров
ПБЗ - инж. С. Парашкевова
ГПГ - инж. Т. Милев
ПУСО - инж. Яна Котева
ПБ - инж. С. Александров

ВОДПРОЕКТ СА - ЕООД
гр. Пловдив

Обект: „ Укрепване десния бряг от бермата на р. Марица в участък с дължина до 300м в близост до регулацията на с. Триводици, Община Стамболийски ”

Ситуация - ПБЗ

Том I - ПБЗ	Фаза: Технически проект	Дата:03.2016г.
Черт. № 1	М 1:1750	
Длъжност	Име	
Водещ проектант:	инж. С. Александров	
Проектант:	инж. С. Парашкевова	
Проектант:	инж. Яна Котева	