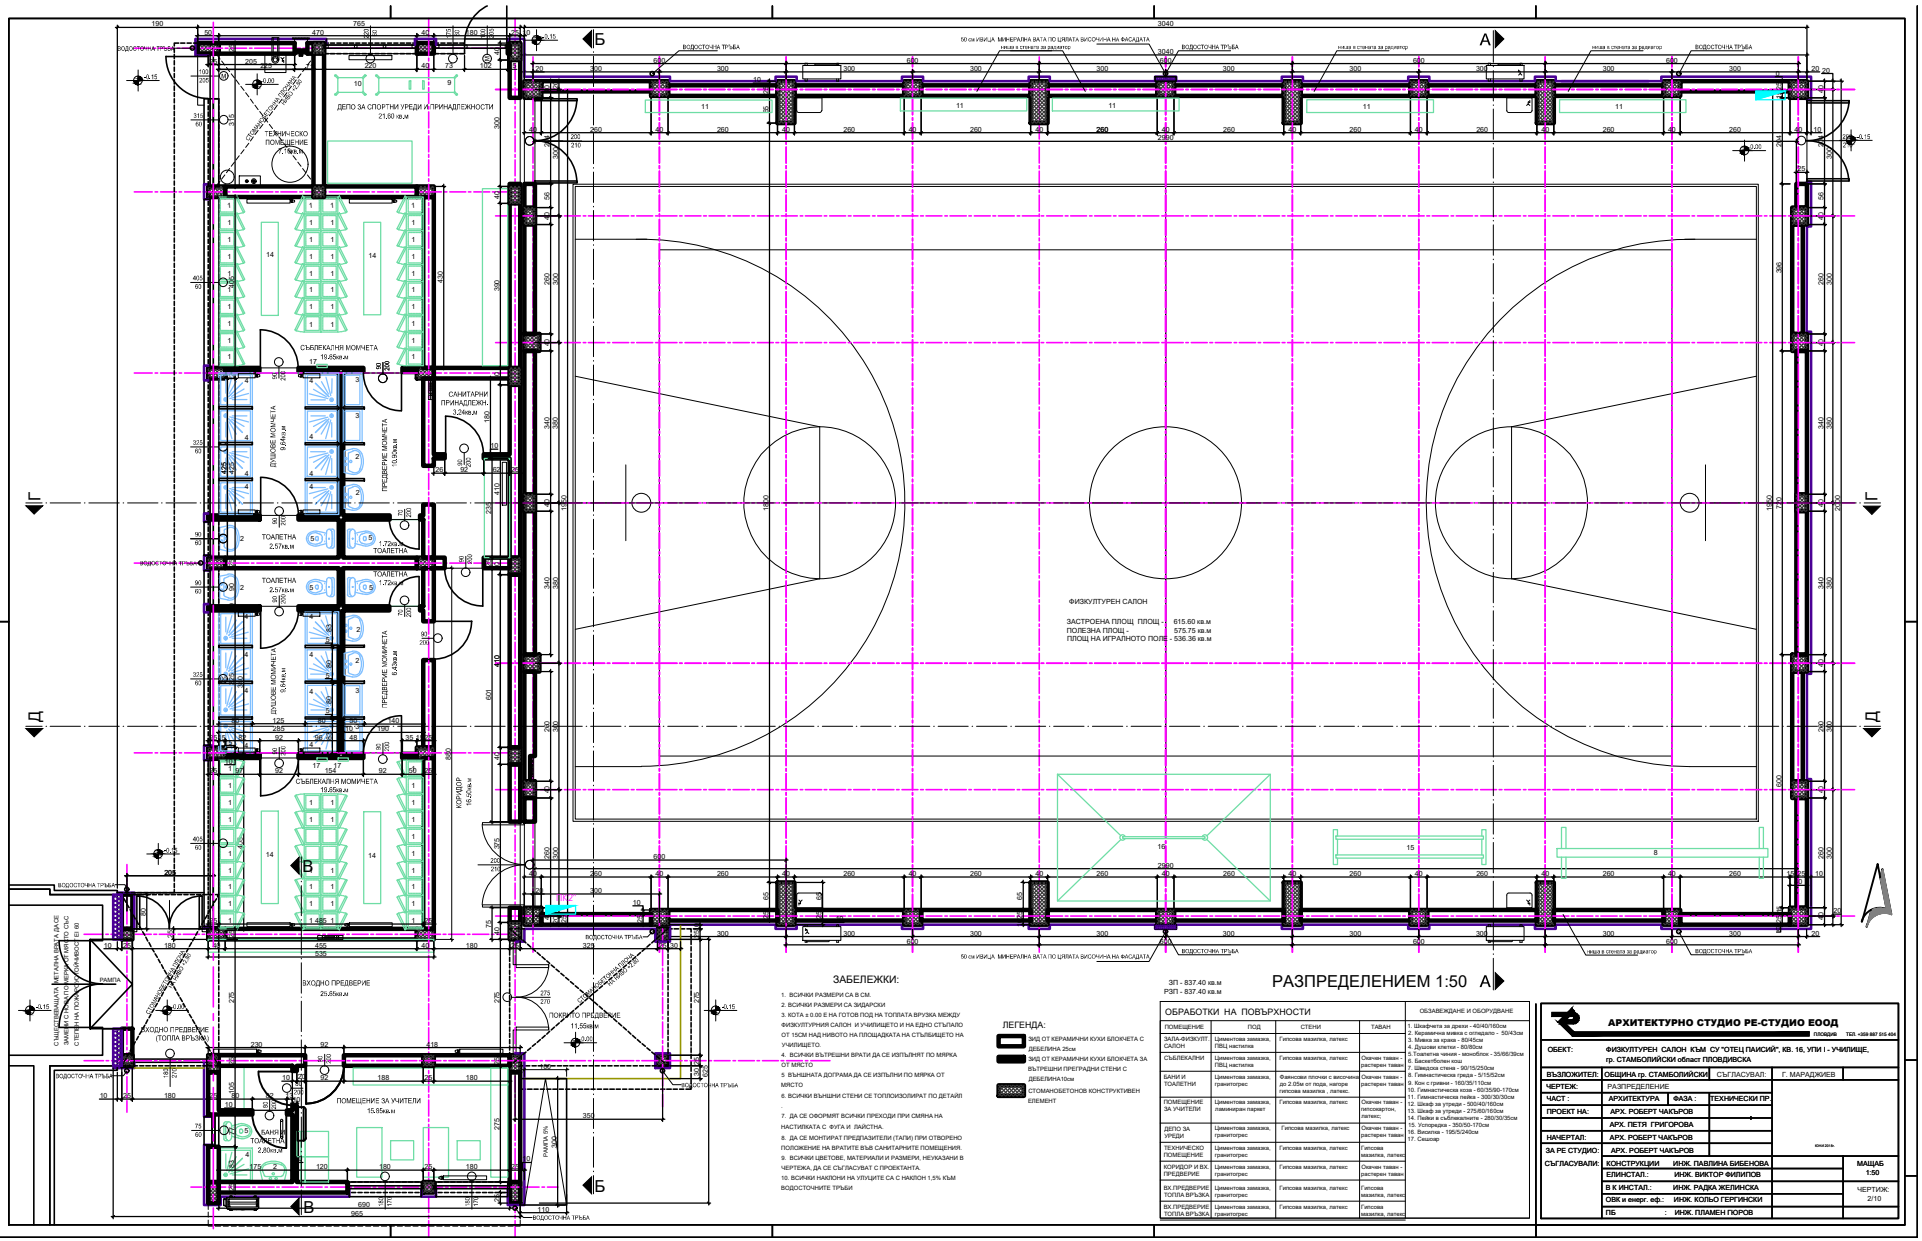

РАЗПРЕДЕЛЕНИЕМ 1:50

ЗАБЕЛЕЖКИ:

1. ВСИЧКИ РАЗМЕРИ СА В СМ.
2. ВСИЧКИ РАЗМЕРИ СА ЗИДАРСКИ
3. КОТА ± 0.00 Е НА ГОТОВ ПОД НА ТОПЛАТА ВРУЗКА МЕЖДУ ФИЗКУЛТУРНИЯ САЛОН И УЧИЛИЩЕТО И НА ЕДНО СТЪЛАЛО ОТ 15СМ НАД НИВОТО НА ПЛОЩАДКАТА НА СТЪЛБИЩЕТО НА УЧИЛИЩЕТО.
4. ВСИЧКИ ВЪТРЕШНИ ВРАТИ ДА СЕ ИЗПЪЛНЯТ ПО МЯРКА ОТ МЯСТО
5. ВЪНШНАТА ДОГРАМА ДА СЕ ИЗПЪЛНИ ПО МЯРКА ОТ МЯСТО
6. ВСИЧКИ ВЪНШНИ СТЕНИ СЕ ТОПЛОИЗОЛИРАТ ПО ДЕТАЙЛ
7. ДА СЕ ОФОРМЯТ ВСИЧКИ ПРЕХОДИ ПРИ СМЯНА НА НАСТИЛКАТА С ФУГА И ЛАЙСТНА.
8. ДА СЕ МОНТИРАТ ПРЕДПАЗИТЕЛИ (ТАПИ) ПРИ ОТВОРЕНО ПОЛОЖЕНИЕ НА ВРАТИТЕ ВЪВ САНИТАРНИТЕ ПОМЕЩЕНИЯ.
9. ВСИЧКИ ЦВЕТОВЕ, МАТЕРИАЛИ И РАЗМЕРИ, НЕУКАЗАНИ В ЧЕРТЕЖА, ДА СЕ СЪГЛАСУВАТ С ПРОЕКТАНТА.
10. ВСИЧКИ НАКЛОНИ НА УЛУЦИТЕ СА С НАКЛОН 1,5% КЪМ ВОДОСТОЧНИТЕ ТРЪБИ

ЛЕГЕНДА:

- ЗИД ОТ КЕРАМИЧНИ КУХИ БЛОКЧЕТА С ДЕБЕЛИНА 25см
- ЗИД ОТ КЕРАМИЧНИ КУХИ БЛОКЧЕТА ЗА ВЪТРЕШНИ ПРЕГРАДНИ СТЕНИ С ДЕБЕЛИНА10см
- СТОМАНОБЕТОНОВ КОНСТРУКТИВЕН ЕЛЕМЕНТ

ОБРАБОТКИ НА ПОВЪРХНОСТИ

ПОМЕЩЕНИЕ	ПОД	СТЕНИ	ТАВАН
ЗАЛА-ФИЗКУЛТ САЛОН	Цементова замазка, ПВЦ настилка	Гипсова мазилка, латекс	
СЪБЛЕКАЛНИ	Цементова замазка, ПВЦ настилка	Гипсова мазилка, латекс	Скачен таван - растерен таван
БАНИ И ТОАЛЕТНИ	Цементова замазка, гранитогрес	Фаянсови плочки с височина до 2.05м от пода, напоре гипсова мазилка , латекс	Скачен таван - растерен таван
ПОМЕЩЕНИЕ ЗА УЧИТЕЛИ	Цементова замазка, ламиниран паркет	Гипсова мазилка, латекс	Скачен таван - липсокартон, латекс;
ДЕПО ЗА УРЕДИ	Цементова замазка, гранитогрес	Гипсова мазилка, латекс	Скачен таван - растерен таван
ТЕХНИЧЕСКО ПОМЕЩЕНИЕ	Цементова замазка, гранитогрес	Гипсова мазилка, латекс	Гипсова мазилка, латекс
КОРИДОР И ВХ ПРЕДВЕРИЕ	Цементова замазка, гранитогрес	Гипсова мазилка, латекс	Скачен таван - растерен таван
ВХ ПРЕДВЕРИЕ ТОПЛА ВРЪЗКА	Цементова замазка, гранитогрес	Гипсова мазилка, латекс	Гипсова мазилка, латекс
ВХ ПРЕДВЕРИЕ ТОПЛА ВРЪЗКА	Цементова замазка, гранитогрес	Гипсова мазилка, латекс	Гипсова мазилка, латекс

ОБЗАВЕЖДАНЕ И ОБОРУДВАНЕ

1. Шкафчета за дрехи - 40/40/160см
2. Керамична мивка с оглядало - 50/43см
3. Мивка за кухня - 80/45см
4. Душови клетки - 80/80см
5. Тоалетна чинии - моноблок - 35/66/39см
6. Баскетболен кош
7. Шведска стена - 90/15/250см
8. Гимнастическа греда - 5/15/52см
9. Кон с гривни - 160/35/110см
10. Гимнастическа коза - 60/35/90-170см
11. Гимнастическа пейка - 300/30/30см
12. Шкаф за уреди - 500/40/160см
13. Шкаф за уреди - 275/60/160см
14. Пейки в съблекалните - 280/30/35см
15. Уголерадка - 350/50-170см
16. Висилка - 195/5/240см
17. Сешоар

АРХИТЕКТУРНО СТУДИО РЕ-СТУДИО ЕООД
пловдив ТЕЛ. +359 887 515 404

ОБЕКТ:	ФИЗКУЛТУРЕН САЛОН КЪМ СУ "ОТЕЦ ПАИСИЙ", КВ. 16, УПИ I - УЧИЛИЩЕ, гр. СТАМБОЛИЙСКИ област ПЛОВДИВСКА		
ВЪЗЛОЖИТЕЛ:	ОБЩИНА гр. СТАМБОЛИЙСКИ	СЪГЛАСУВАЛ:	Г. МАРАДЖИЕВ
ЧЕРТЕЖ:	РАЗПРЕДЕЛЕНИЕ		
ЧАСТ :	АРХИТЕКТУРА	ФАЗА :	ТЕХНИЧЕСКИ ПР
ПРОЕКТ НА:	АРХ. РОБЕРТ ЧАКЪРОВ		
	АРХ. ПЕТЯ ГРИГОРОВА		
НАЧЕРТАЛ:	АРХ. РОБЕРТ ЧАКЪРОВ		
ЗА РЕ СТУДИО:	АРХ. РОБЕРТ ЧАКЪРОВ		
СЪГЛАСУВАЛИ:	КОНСТРУКЦИИ	ИНЖ. ПАВЛИНА БИБЕНОВА	МАЩАБ 1:50
	ЕЛИНСТАЛ.:	ИНЖ. ВИКТОР ФИЛИПОВ	
	В К ИНСТАЛ.:	ИНЖ. РАДКА ЖЕЛИНСКА	ЧЕРТИЖ: 2/10
	ОВК и енерг. еф.:	ИНЖ. КОЛЬО ГЕРГИНСКИ	
	ПБ :	ИНЖ. ПЛАМЕН ПОРОВ	