Mh 1:500
Mv 1:50

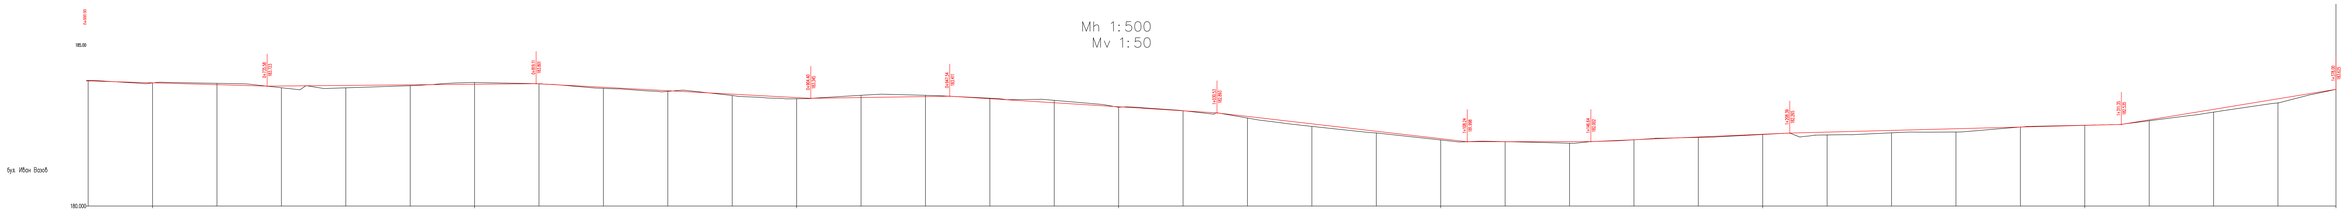

| | | |