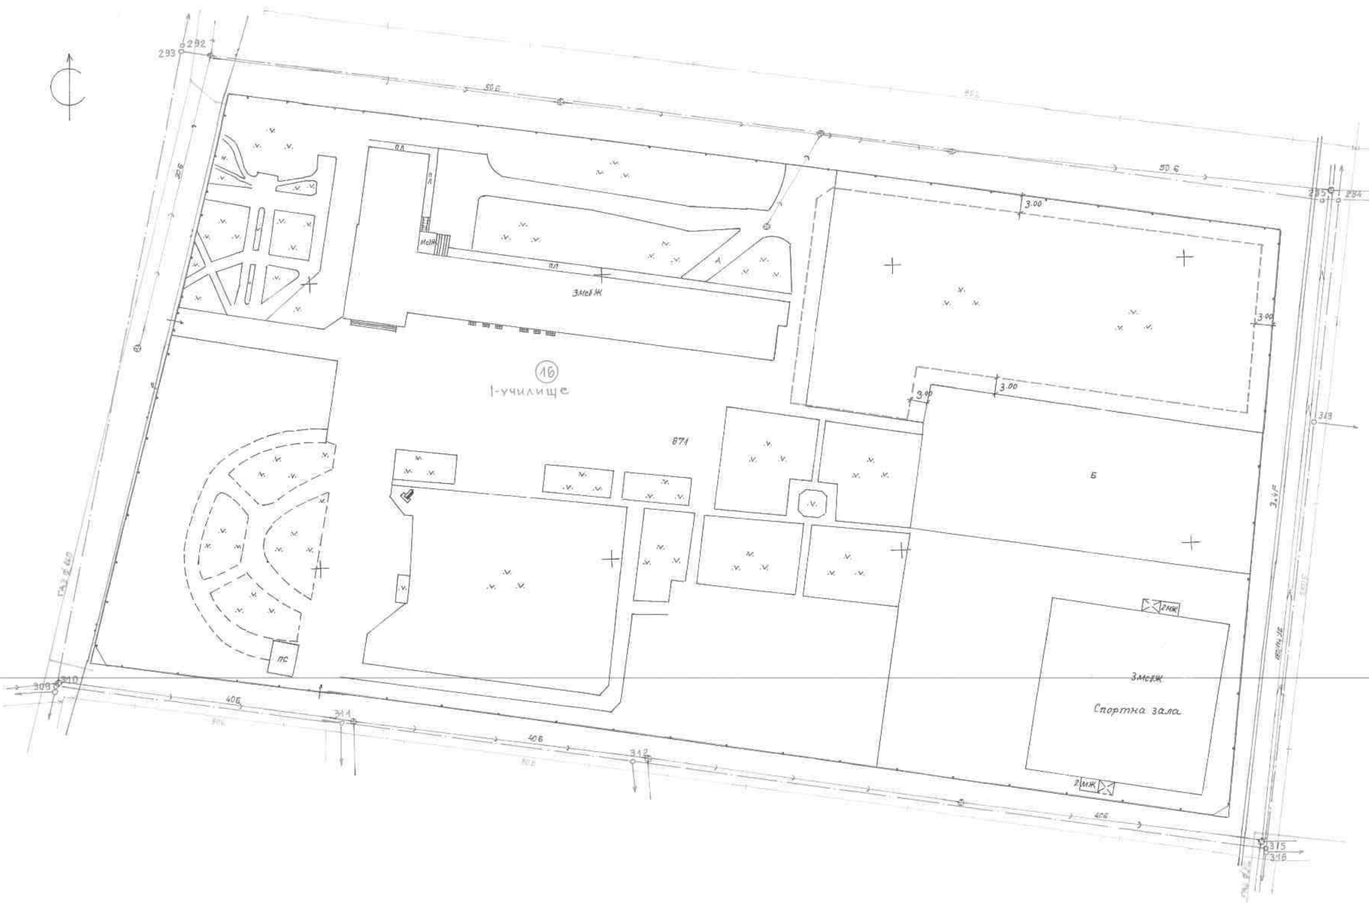


220/30.05.2018г.

1:500

I-училище 16

Стамболийски

413/18.07.96г., 109/23.04.08г.

Община Стамболийски

АОС №1019/18.01.2010г.

ВИЗА

СЛУЖ.


гл. с. Кузманова

инж. К. Аврамов 30.05.2018г.

На основание чл.140, ал.1/ЗУТ и във връзка с чл.41/Наредба 7 към ЗУТ, РАЗРЕШАВАМ изработване и проектиране за обект „ФИЗКУЛТУРЕН САЛОН", в рамките на обозначения с червена прекъсната линия контур и отстояния, при спазване на устройствени показатели: П застр. ≤ 40%, Кинт ≤ 1,2, Позел. - минимум 20%, Кота корниз до 10м.

Да се спазят действащите санитарно-хигиенни и технически изисквания и норми; ЗУТ и Наредите към него.

31.05.2018г. Арх. Румяна Иванова-Николова
Главен архитект на Община Стамболийски

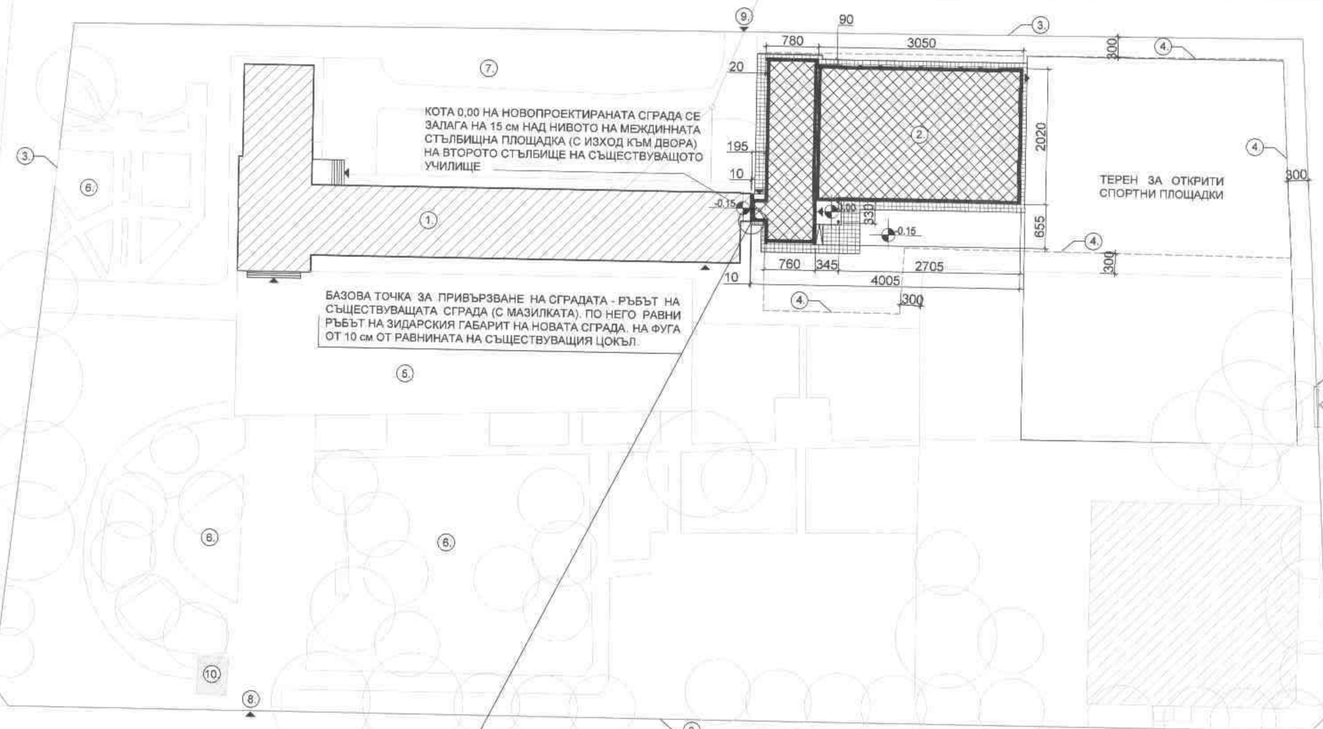

УСТРОЙСТВЕНИ ПОКАЗАТЕЛИ

ПЛОЩ НА УПИ	- 19480 м2
ПЛЪТНОСТ НА ЗАСТРОЙКА	- 14.46 %
К инт.	- 0.29
К озелен.	- > 20%

ЛЕГЕНДА :

1. СЪЩЕСТВУВАЩА УЧИЛИЩНА СГРАДА
2. НОВОПРОЕКТИРАНА СГРАДА НА ФИЗКУЛТЕРЕН САЛОН
3. ВЪНШНА РЕГУЛАЦИОННА ГРАНИЦА НА УПИ-VI-УЧИЛИЩЕ (ГРАНИЦА ПО ОГРАДАТА НА УЧИЛИЩНИЯ ДВОР).
4. ОГРАНИЧИТЕЛНА ЛИНИЯ НА ЗАСТРОЙКА
5. УЧИЛИЩЕН ПЛАЦ
6. УЧИЛИЩЕН ПАРК
7. ЗЕЛЕНА ПЛОЩ
8. ГЛАВЕН ВХОД НА УЧИЛИЩНИЯ ДВОР
9. СЕРВИЗЕН ВХОД НА УЧИЛИЩНИЯ ДВОР
10. УЧИЛИЩЕН ПАВИЛИОН

ОБЩИНА СТАМБОЛИЙСКИ ОБЛАСТ ПЛОВДИВСКА
На основание чл. 142, ал. 6, т. 1 от ЗУТ и Решение по точка 6 Протокол № 43 от 05.07.18 на ОБСУТ, ОДОБРЯВАМ
05.07.18
Главен архитект
арх. Румяна Иванова

АРХИТЕКТУРНО СТУДИО РЕ-СТУДИО ЕООД
ПЛОВДИВ ТЕЛ. +359 887 515 404

ОБЕКТ:	ФИЗКУЛТУРЕН САЛОН КЪМ СУ "ОТЕЦ ПАИСИЙ", КВ. 16, УПИ I - УЧИЛИЩЕ, гр. СТАМБОЛИЙСКИ област ПЛОВДИВСКА		
ВЪЗЛОЖИТЕЛ:	ОБЩИНА гр. СТАМБОЛИЙСКИ	СЪГЛАСУВАЛ:	Г. МАРАДЖИЕВ
ЧЕРТЕЖ:	СИТУАЦИОНЕН ПЛАН		
ЧАСТ :	АРХИТЕКТУРА	ФАЗА :	ТЕХНИЧЕСКИ ПР
ПРОЕКТ НА:	АРХ. РОБЕРТ ЧАКЪРОВ		
	АРХ. ПЕТЯ ГРИГОРОВА		
НАЧЕРТАЛ:	АРХ. РОБЕРТ ЧАКЪРОВ		
ЗА РЕ СТУДИО:	АРХ. РОБЕРТ ЧАКЪРОВ		
СЪГЛАСУВАЛИ:	КОНСТРУКЦИИ	ИНЖ. ПАВЛИНА БИБЕНОВА	
	ЕЛИНСТАЛ.:	ИНЖ. ВИКТОР ФИЛИПОВ	
	В К ИНСТАЛ.:	ИНЖ. РАДКА ЖЕЛИНСКА	
	ОВК и енерг. еф.:	ИНЖ. КОЛЬО ГЕРГИНСКИ	
	ПБ :	ИНЖ. ПЛАМЕН ГЮРОВ	

ПЪЛНАТЕХНАТА ГРАФИЧЕСКА СИСТЕМА

МАЩАБ 1:50

ЧЕРТИЖ: 1/10

ЧЕРТЕЖ:	РАЗПРЕДЕЛЕНИЕ		Г. МАРАДЖИЕВ
ВЪЗЛОЖИТЕЛ:	ОБЩИНА гр. СТАМБОЛИЙСКИ	СЪГЛАСУВАЛ:	
ЧАСТ:	АРХИТЕКТУРА	ФАЗА:	ТЕХНИЧЕСКИ ПР.
ПРОЕКТ НА:	АРХ. РОБЕРТ ЧАКЪРОВ		
	ЕЛИНСТАЛ:	ИНЖ. ВИКТОР ФИЛИПОВ	МАЩАБ 1:50
	В и ИНСТАЛ:	ИНЖ. РАДКА ЖЕЛЯЗКОВА	ЧЕРТ.№: 2/10
	ОВК и енерг. ефк:	ИНЖ. КОЙЧО ГЕРГИНСКИ	
	ПБ:	ИНЖ. ПЛАМЕН ПОРОВ	

АРХИТЕКТУРНО СТРОИТЕЛНО ЕООД

ПЛОВДИВ ТЕЛ. +359 887 015 404

ЗАБЕЛЕЖКИ:

1. ВСИЧКИ РАЗМЕРИ СА В СМ.
2. ВСИЧКИ РАЗМЕРИ СА ЗИДАРСКИ
3. КОТА ± 0.00 Е НА ГОТОВ ПОД НА ТОПЛАТА ВРЪЗКА МЕЖДУ ФИЗКУЛТУРНИЯ САЛОН И УЧИЛИЩЕТО И НА ЕДНО СТЪПАЛО ОТ 15СМ НАД НИВОТО НА ПЛОЩАДКАТА НА СЪСЕДНИЯ УЧИЛИЩЕТО.
4. ВСИЧКИ ВЪТРЕШНИ ВРАТИ ДА СЕ ИЗПЪЛНЯТ ПО МЯРКА ОТ МЯСТО.
5. ВЪНШНАТА ДОГРАМА ДА СЕ ИЗПЪЛНИ ПО МЯРКА ОТ МЯСТО.
6. ВСИЧКИ ВЪНШНИ СТЕНИ СЕ ТОПЛОИЗОЛИРАТ ПО ДЕТАЙЛ

ЛЕГЕНДА:

- ЗИД ОТ КЕРАМИЧНИ ПУСТИ БЛОКЧЕТА С ДЕБЕЛИНА 25см
- ЗИД ОТ КЕРАМИЧНИ ПУСТИ БЛОКЧЕТА ЗА ВЪТРЕШНИ ПРЕГРАДИ С ДЕБЕЛИНА 12см
- СТОМАНОБЕТОННА КОНСТРУКТИВЕН ЕЛЕМЕНТ

ОБРАБОТКИ НА ПОВЪРХНОСТИ

	ПОД	СТЕНИ	ТАВАН
ЗАЛА-ФИЗКУЛТ.	Шлифована замазка, грапитопес	Гипсова мазилка, гладко	
САЛОН	Плъзгаща настилка	Гипсова мазилка, гладко	
СЪСЛЕДЯЩИ	Шлифована замазка, грапитопес	Гипсова мазилка, гладко	
САНИТАРНИ ВЪЗЛИ	Шлифована замазка, грапитопес	Гипсова мазилка, гладко	Окачен таван - растерован, боядисан
ПОМЕЩЕНИЕ ЗА УЧИТЕЛИ	Шлифована замазка, грапитопес	Гипсова мазилка, гладко	Окачен таван - растерован, боядисан
ДЕТСКА ГРУПА	Шлифована замазка, грапитопес	Гипсова мазилка, гладко	Окачен таван - растерован, боядисан
ТЕХНИЧЕСКО ПОМЕЩЕНИЕ	Шлифована замазка, грапитопес	Гипсова мазилка, гладко	Окачен таван - растерован, боядисан
КОМУНИКАЦИИ И ВХ ПРЕДВЕРИЕ	Шлифована замазка, грапитопес	Гипсова мазилка, гладко	Окачен таван - растерован, боядисан
ВХ ПРЕДВЕРИЕ ГОЛЯМА ЗАЛА	Шлифована замазка, грапитопес	Гипсова мазилка, гладко	Гипсова мазилка, гладко
ГОЛЯМА ВЪЗЛОВА	Шлифована замазка, грапитопес	Гипсова мазилка, гладко	Гипсова мазилка, гладко



ФИЗКУЛТУРЕН САЛОН

ЗАСТРОЕНА ПЛОЩ ПЛОЩ - 615.60 кв.м
ПОЛЕЗНА ПЛОЩ - 575.75 кв.м
ПЛОЩ НА ИГРАЛНОТО ПОЛЕ - 536.36 кв.м

РАЗПРЕДЕЛЕНИЕМ 1:50 А


ЗИ - 837.40 кв.м
РЗП - 837.40 кв.м


ВОДОСТОЧНА ТРЪБА

ВОДОСТОЧНА ТРЪБА

ВОДОСТОЧНА ТРЪБА

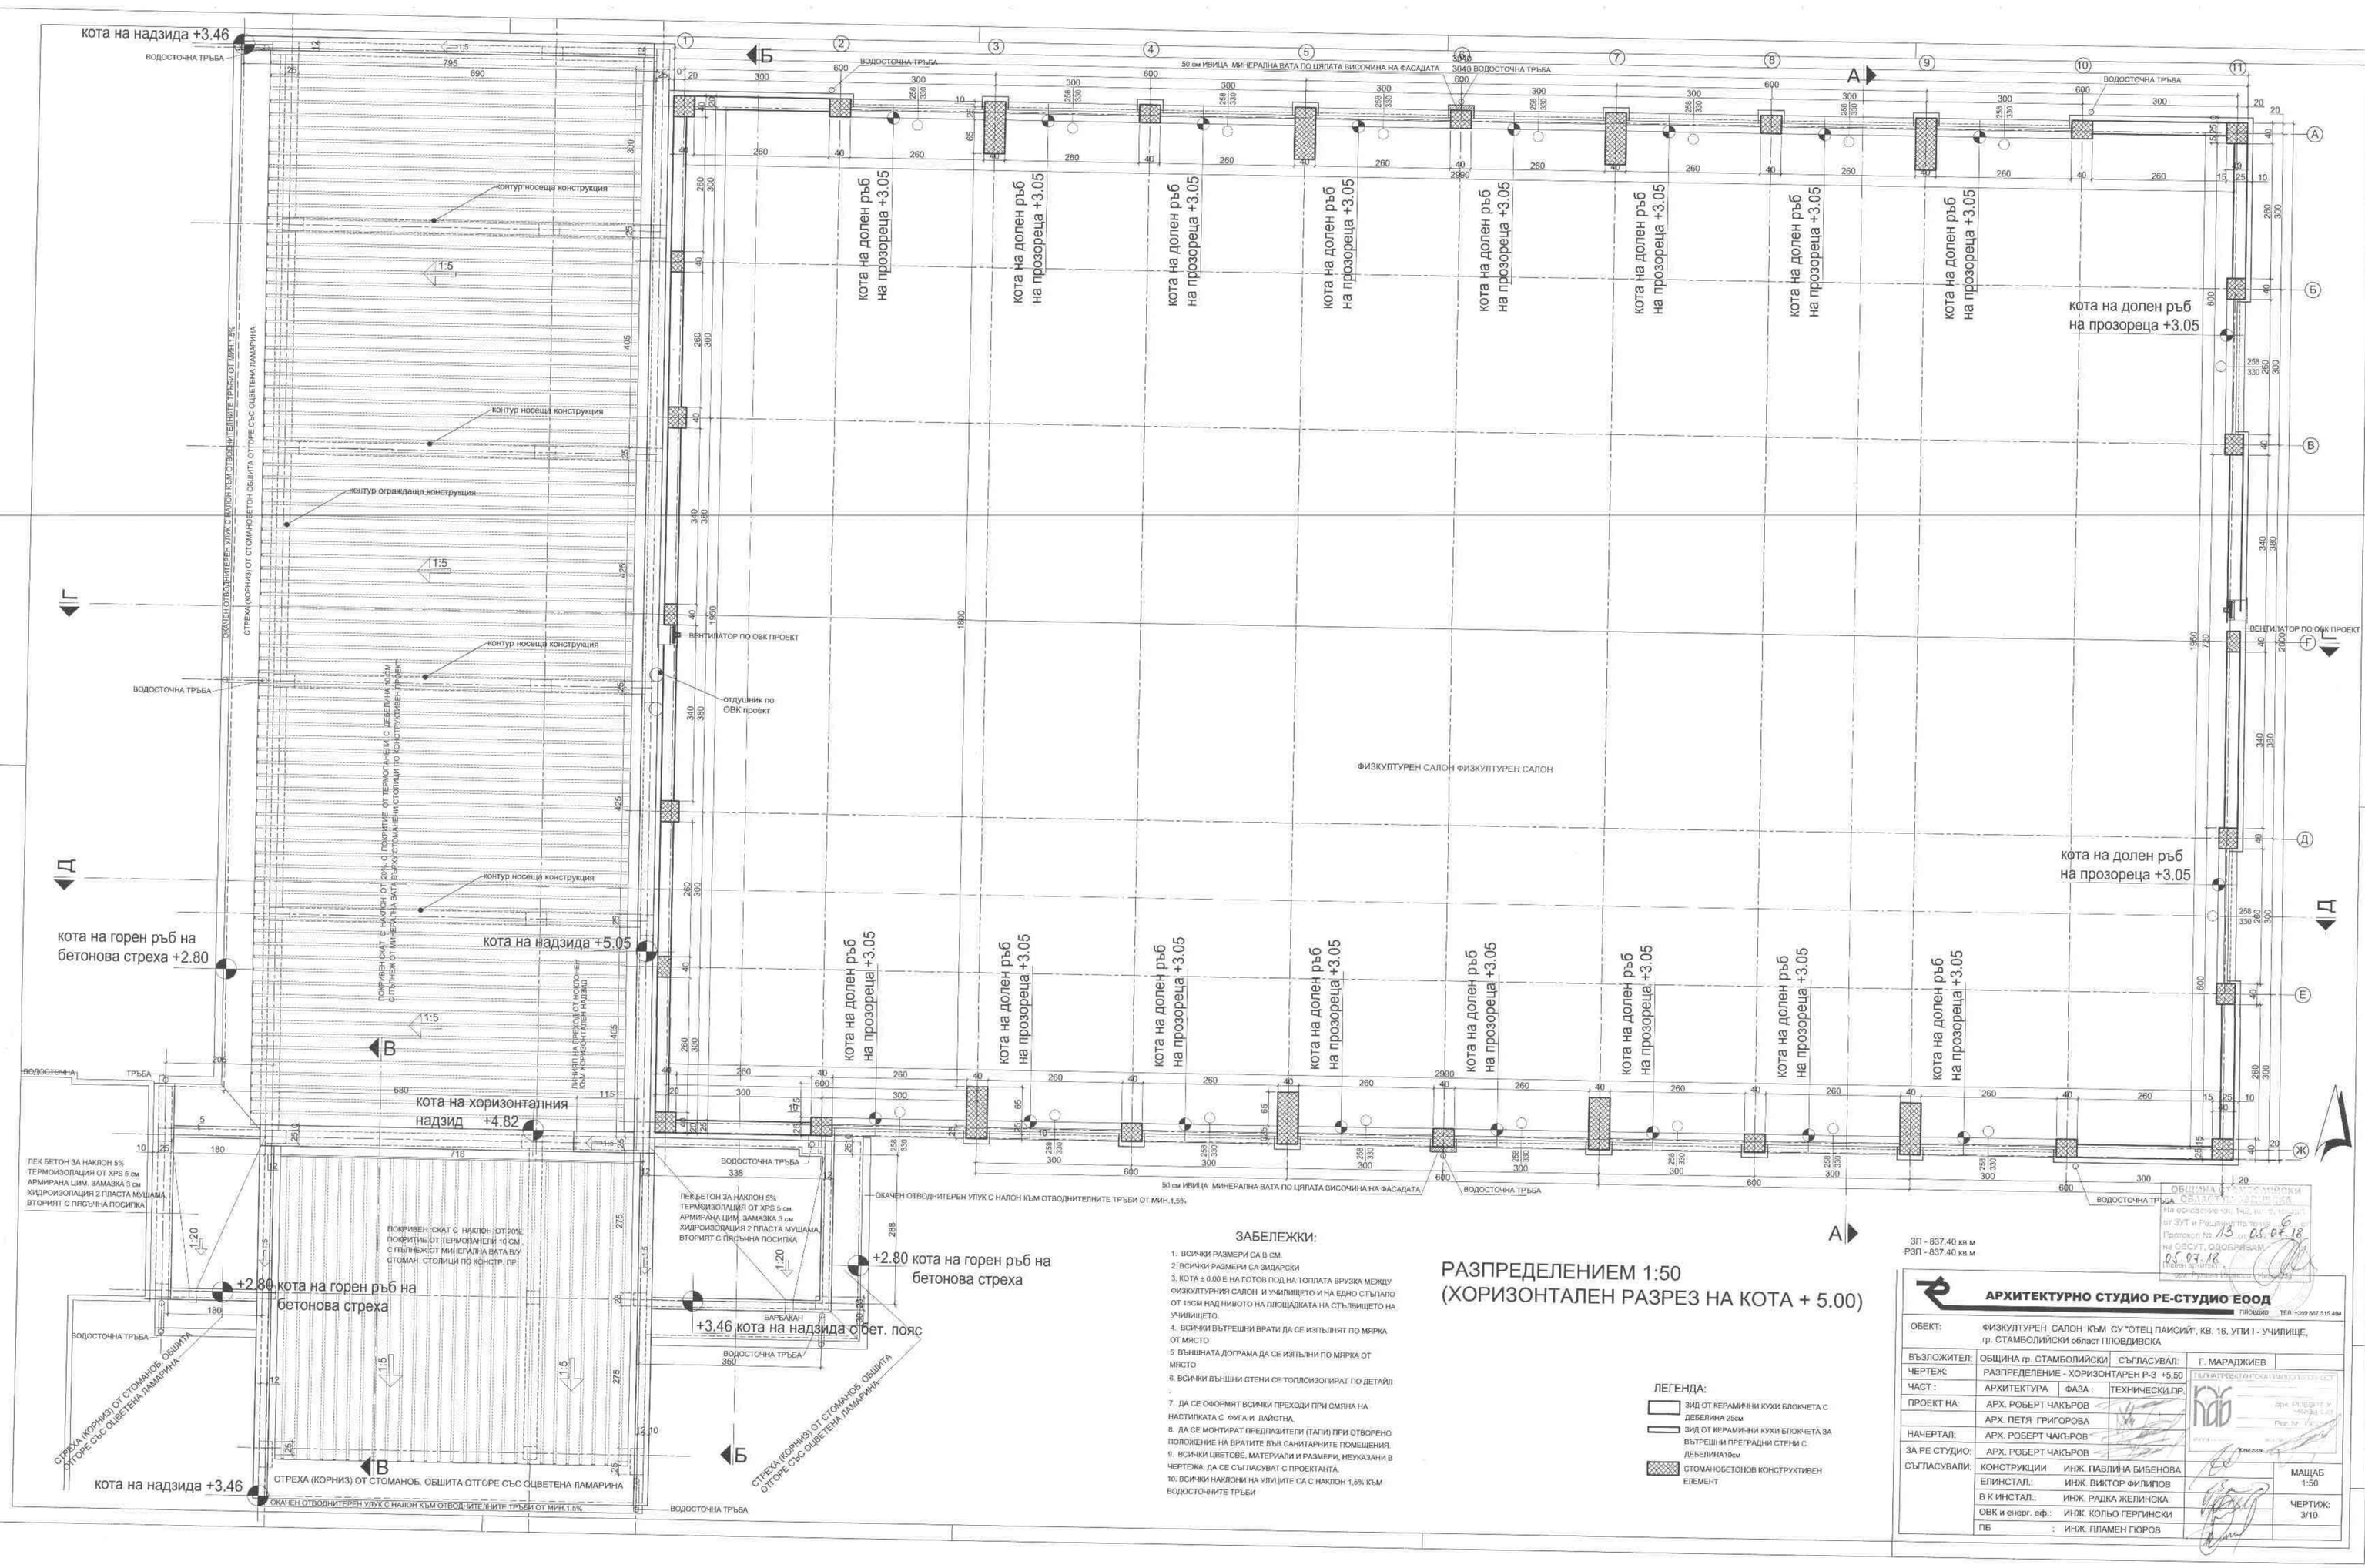

ЗАБЕЛЕЖКИ:

1. ВСИЧКИ РАЗМЕРИ СА В СМ.
2. ВСИЧКИ РАЗМЕРИ СА ЗИДАРСКИ
3. КОТА ± 0.00 Е НА ГОТОВ ПОД НА ТОПЛАТА ВРУЗКА МЕЖДУ ФИЗКУЛТУРНИЯ САЛОН И УЧИЛИЩЕТО И НА ЕДНО СТЪПАЛО ОТ 150М НАД НИВОТО НА ПЛОЩАДКАТА НА СТЪЛБИЩЕТО НА УЧИЛИЩЕТО.
4. ВСИЧКИ ВЪТРЕШНИ ВРАТИ ДА СЕ ИЗПЪЛНЯТ ПО МЯРКА ОТ МЯСТО
5 ВЪНШНАТА ДОГРАМА ДА СЕ ИЗПЪЛНИ ПО МЯРКА ОТ МЯСТО
6. ВСИЧКИ ВЪНШНИ СТЕНИ СЕ ТОПЛОИЗОЛИРАТ ПО ДЕТАЙЛ
7. ДА СЕ ОФОРМЯТ ВСИЧКИ ПРЕХОДИ ПРИ СМЯНА НА НАСТИЛКАТА С ФУГА И ЛАЙСТНА.
8. ДА СЕ МОНТИРАТ ПРЕДПАЗИТЕЛИ (ТАПИ) ПРИ ОТВОРЕНО ПОЛОЖЕНИЕ НА ВРАТИТЕ ВЪВ САНИТАРНИТЕ ПОМЕЩЕНИЯ.
9. ВСИЧКИ ЦВЕТОВЕ, МАТЕРИАЛИ И РАЗМЕРИ, НЕУКАЗАНИ В ЧЕРТЕЖА, ДА СЕ СЪГЛАСУВАТ С ПРОЕКТАНТА.
10. ВСИЧКИ НАКЛОНИ НА УЛУЦИТЕ СА С НАКЛОН 1,5% КЪМ ВОДОСТОЧНИТЕ ТРЪБИ

РАЗПРЕДЕЛЕНИЕМ 1:50
(ХОРИЗОНТАЛЕН РАЗРЕЗ НА КОТА + 5.00)

ЛЕГЕНДА:

- ЗИД ОТ КЕРАМИЧНИ КУХИ БЛОКЧЕТА С ДЕБЕЛИНА 25см
- ЗИД ОТ КЕРАМИЧНИ КУХИ БЛОКЧЕТА ЗА ВЪТРЕШНИ ПРЕГРАДНИ СТЕНИ С ДЕБЕЛИНА 10см
- СТОМАНОБЕТОНОВ КОНСТРУКТИВЕН ЕЛЕМЕНТ

ЗП - 837.40 кв.м
РЗП - 837.40 кв.м


ОБЩИНА СТАМБОЛИЙСКИ
Одобрен(а) по чл. 142, ал. 6, т. 1 от ЗУТ и Решение по точка 6 Протокол № 13 от 05.07.18 на ОЕСУТ, ОДОБРЯВАМ!
05.07.18
Главен архитект

АРХИТЕКТУРНО СТУДИО РЕ-СТУДИО ЕООД
ПЛОВДИВ ТЕЛ: +359 887 515 464

ОБЕКТ:	ФИЗКУЛТУРЕН САЛОН КЪМ СУ "ОТЕЦ ПАИСИЙ", КВ. 16, УПИ I - УЧИЛИЩЕ, гр. СТАМБОЛИЙСКИ област ПЛОВДИВСКА		
ВЪЗЛОЖИТЕЛ:	ОБЩИНА гр. СТАМБОЛИЙСКИ	СЪГЛАСУВАЛ:	Г. МАРАДЖИЕВ
ЧЕРТЕЖ:	РАЗПРЕДЕЛЕНИЕ - ХОРИЗОНТАРЕН Р-З +5,50		
ЧАСТ :	АРХИТЕКТУРА	ФАЗА :	ТЕХНИЧЕСКИ ПР.
ПРОЕКТ НА:	АРХ. РОБЕРТ ЧАКЪРОВ		
	АРХ. ПЕТЯ ГРИГОРОВА		
НАЧЕРТАЛ:	АРХ. РОБЕРТ ЧАКЪРОВ		
ЗА РЕ СТУДИО:	АРХ. РОБЕРТ ЧАКЪРОВ		
СЪГЛАСУВАЛИ:	КОНСТРУКЦИИ	ИНЖ. ПАВЛИНА БИБЕНОВА	
	ЕЛИНСТАЛ.:	ИНЖ. ВИКТОР ФИЛИПОВ	
	В К ИНСТАЛ.:	ИНЖ. РАДКА ЖЕЛИНСКА	
	ОВК и енерг. еф.:	ИНЖ. КОЛЬО ГЕРГИНСКИ	
	ПБ	: ИНЖ. ПЛАМЕН ГЮРОВ	


ГБЛНАПРОЕКТИРОКАТЕЛСКО ДЕСТ
ИКАВ
ИНЖ. РОБЕРТ ЧАКЪРОВ
Рег.№ 170...
ГОДИНА...

МАЩАБ 1:50
ЧЕРТИЖ: 3/10

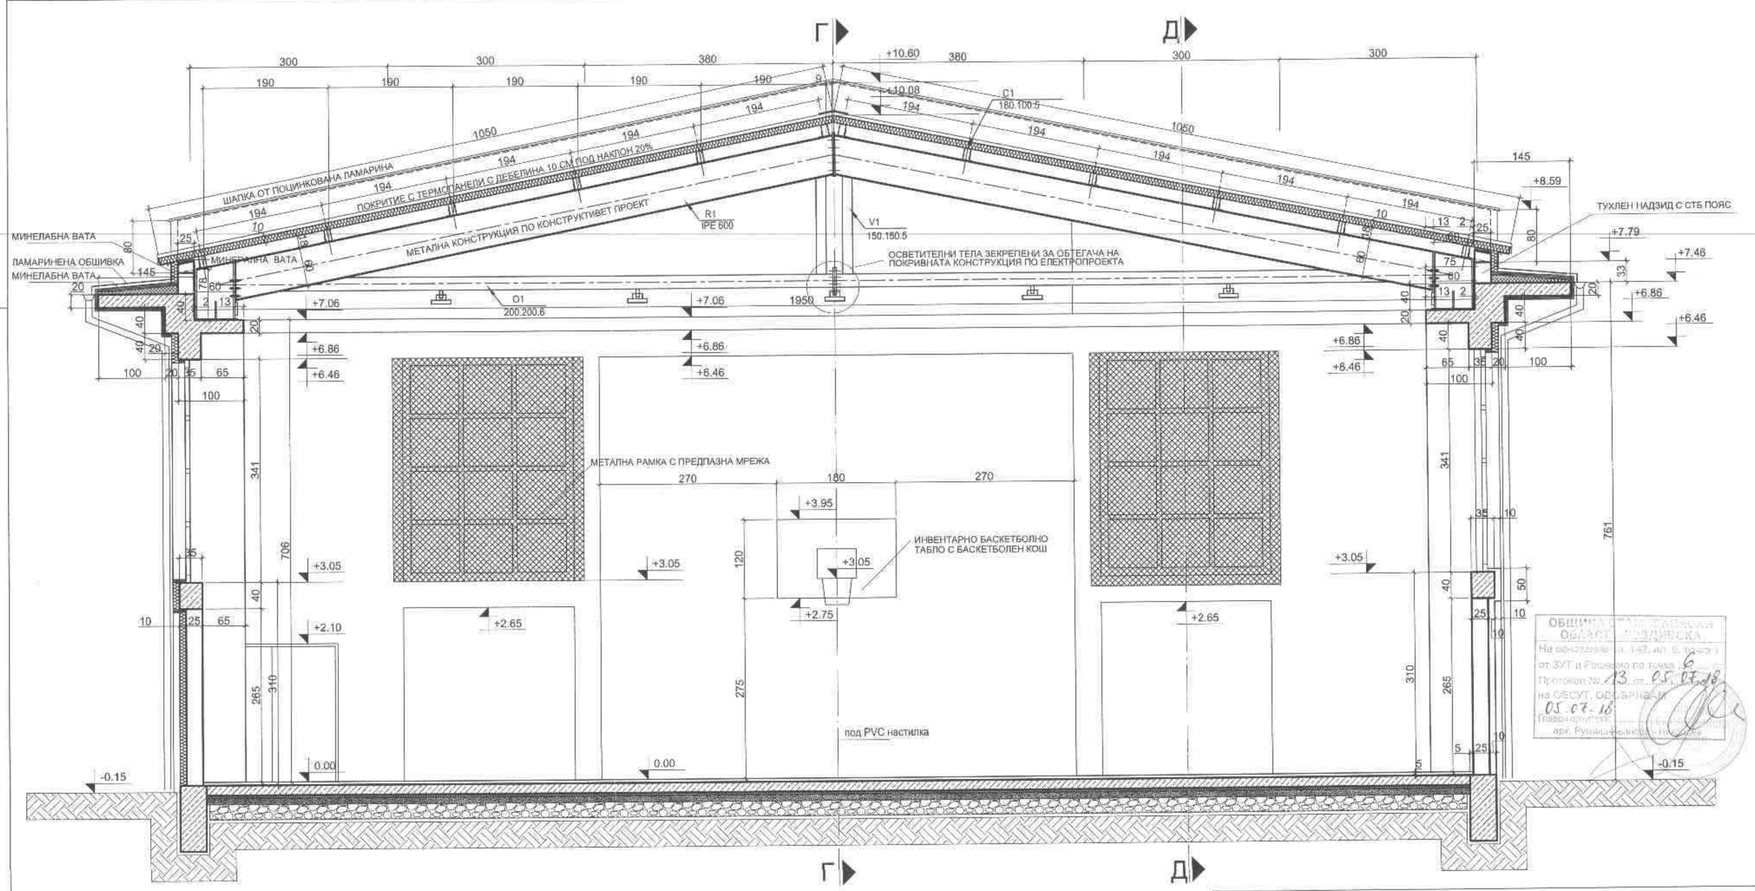


ВЕРТИКАЛЕН РАЗРЕЗ А-А М 1:50

Външни стени - ст-бетони елементи

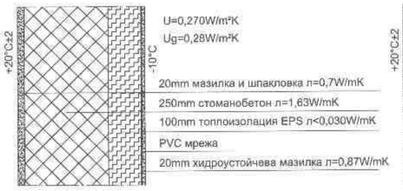

Външни стени - тухлени

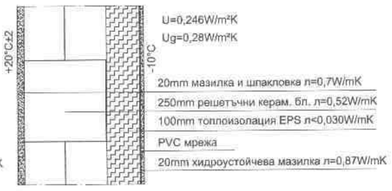




АРХИТЕКТУРНО СТУДИО РЕ-СТУДИО ЕООД
ПЛОВДИВ ТЕЛ. +359 887 519 404

ОБЕКТ:	ФИЗКУЛТУРЕН САЛОН КЪМ СУ "ОТЕЦ ПАИСИЙ", КВ. 16, УПИ I - УЧИЛИЩЕ, гр. СТАМБОЛИЙСКИ област ПЛОВДИВСКА		
ВЪЗЛОЖИТЕЛ:	ОБЩИНА гр. СТАМБОЛИЙСКИ	СЪГЛАСУВАЛ:	Г. МАРАДЖИЕВ
ЧЕРТЕЖ:	ВЕРТИКАЛЕН РАЗРЕЗ А-А		
ЧАСТ :	АРХИТЕКТУРА	ФАЗА :	ТЕХНИЧЕСКИ ПР
ПРОЕКТ НА:	АРХ. РОБЕРТ ЧАКЪРОВ		
	АРХ. ПЕТЯ ГРИГОРОВА		
НАЧЕРТАЛ:	АРХ. РОБЕРТ ЧАКЪРОВ		
ЗА РЕ СТУДИО:	АРХ. РОБЕРТ ЧАКЪРОВ		
СЪГЛАСУВАЛИ:	КОНСТРУКЦИИ	ИНЖ. ПАВЛИНА БИБЕНОВА	
	ЕЛИНСТАЛ.:	ИНЖ. ВИКТОР ФИЛИПОВ	
	В К ИНСТАЛ.:	ИНЖ. РАДКА ЖЕЛИНСКА	
	ОВК и енерг. еф.:	ИНЖ. КОЛЬО ГЕРГИНСКИ	
	ПБ :	ИНЖ. ПЛАМЕН ПЪРОВ	


ПЪЛНА ПРОЕКТАНТСКА РАБОТА СЪГЛАСНО ЗКИР
ИНЖ. РОБЕРТ Ч. ЧАКЪРОВ
ЕИК: 767 [illegible]
1 ЮНИ 2018

МАЩАБ 1 : 50
ЧЕРТИЖ: 5/10


ОБЩИНА [illegible] ОБЛАСТ [illegible]
На основание чл. 142, ал. 5, т. [illegible] от ЗУТ и Решение по точка 6 Протокол № 13 от 05.07.18 на ОЕСУТ, ОДОБРЯВАМ
05.07.18
Главен архитект: [illegible]
арх. Румяна [illegible]

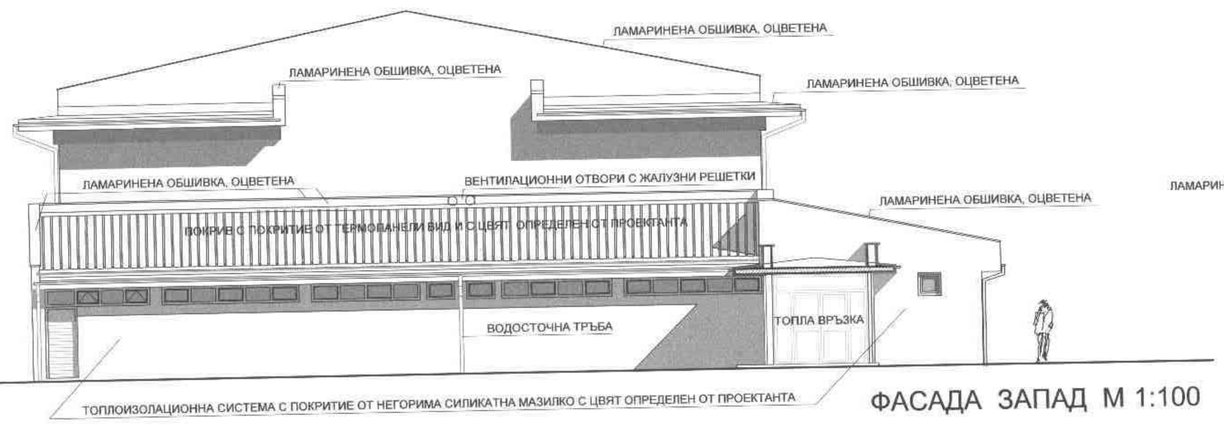


ФАСАДА ЗАПАД М 1:100

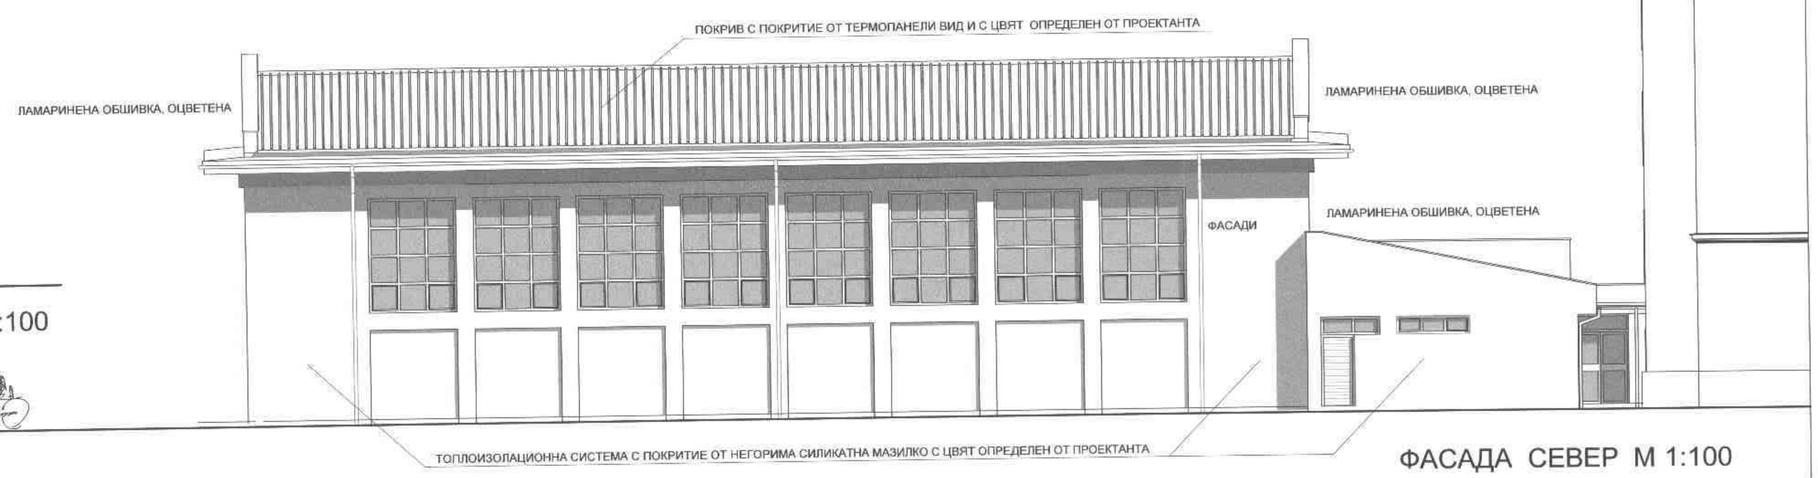

ФАСАДА СЕВЕР М 1:100

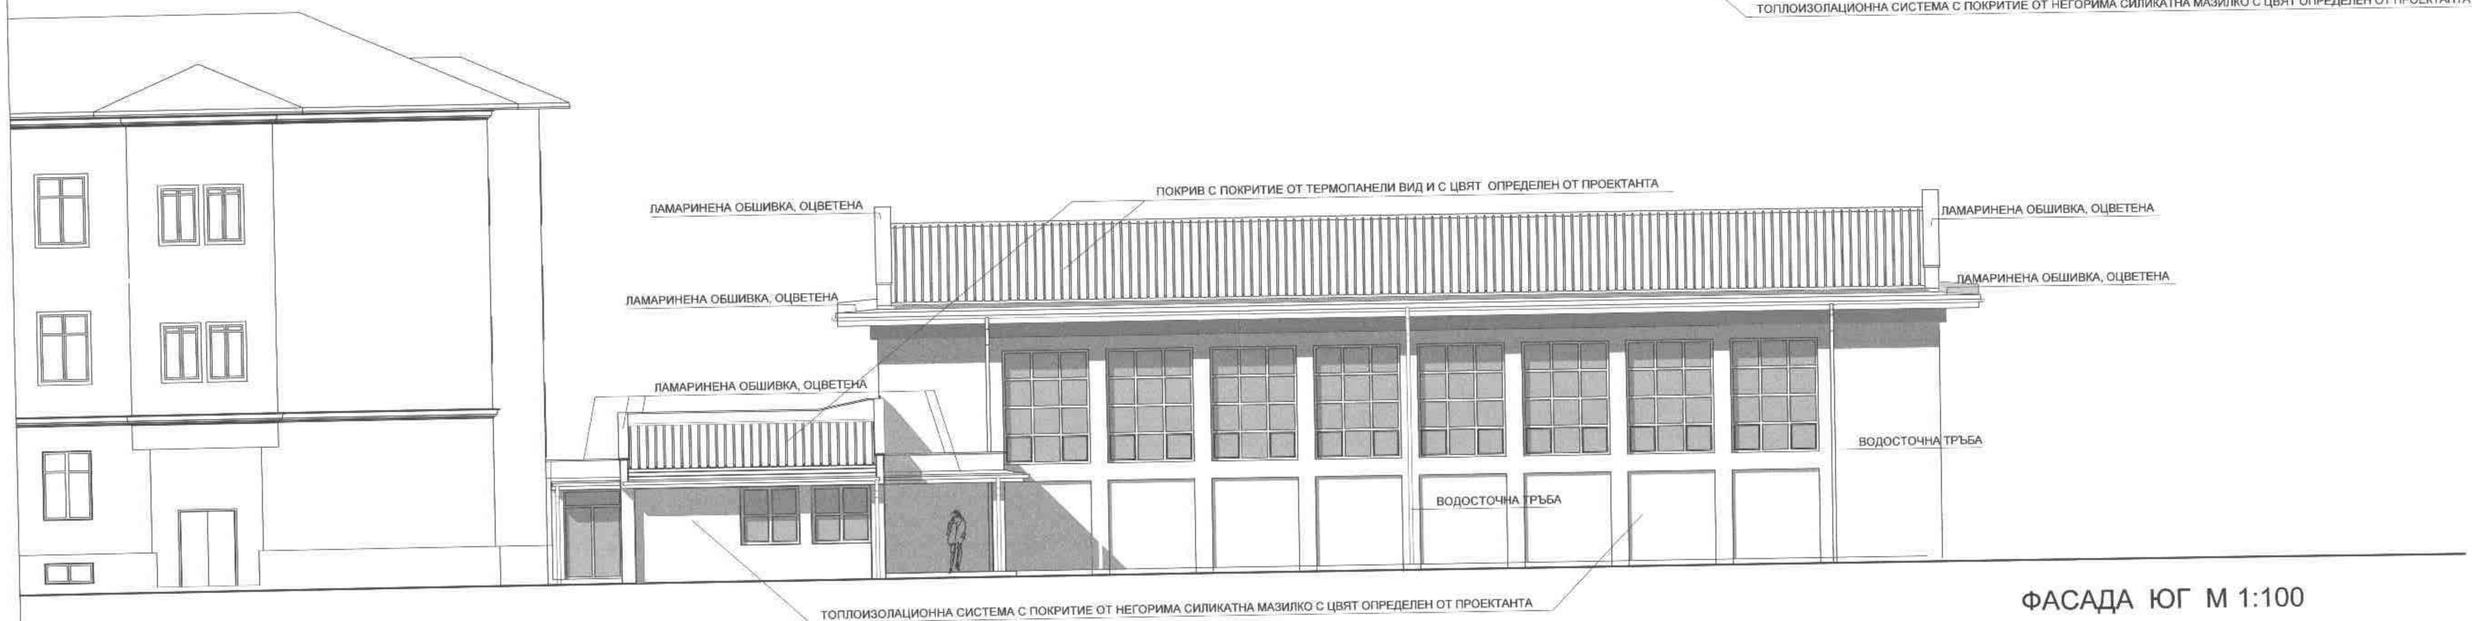

ФАСАДА ЮГ М 1:100

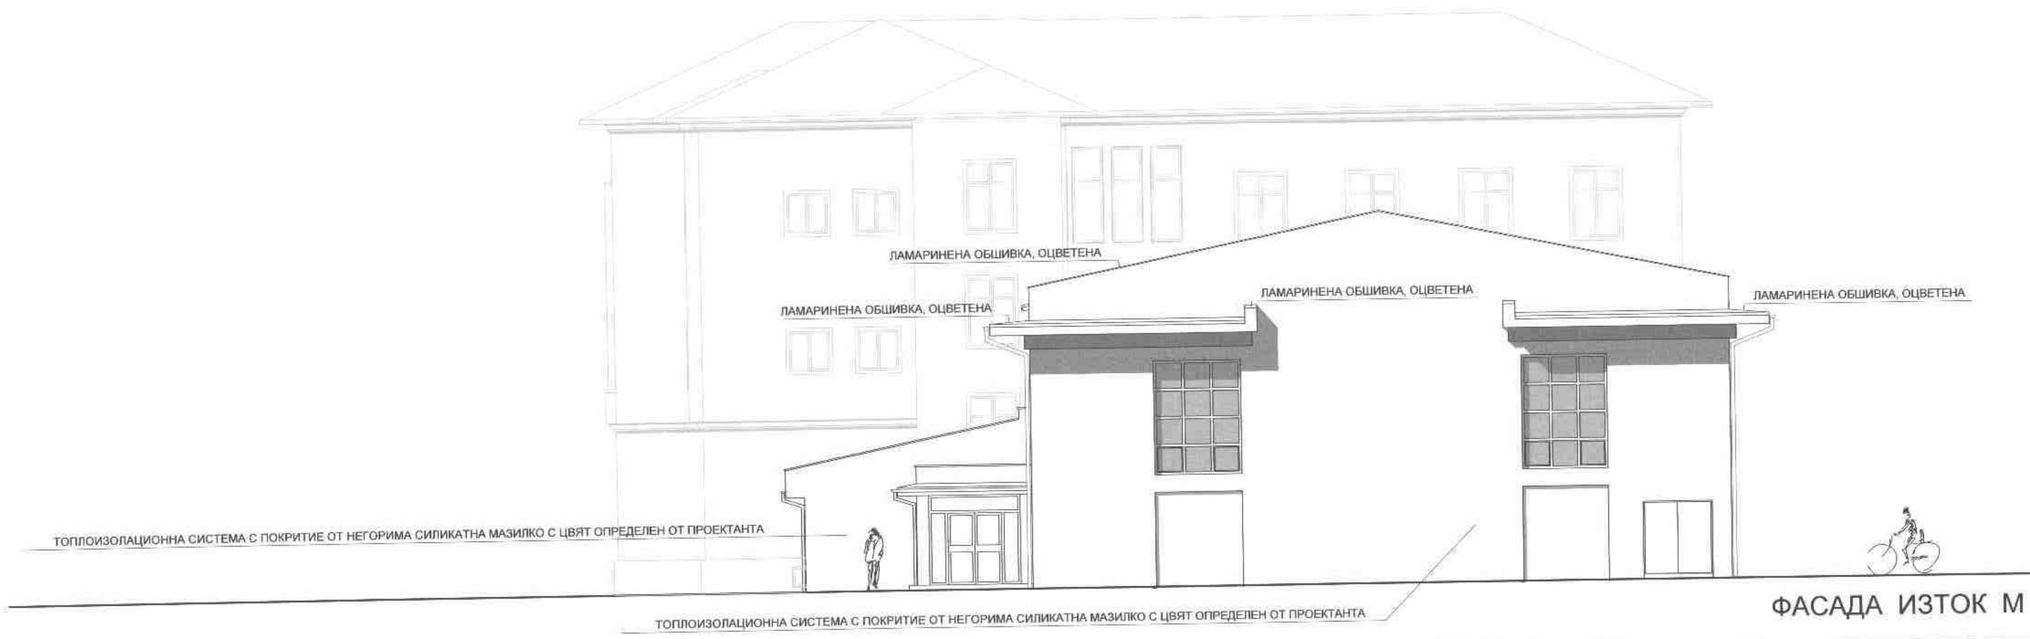

ФАСАДА ИЗТОК М 1:100

ОБЩИНА СТАМБОЛИЙСКИ
ОБЛАСТ ПЛОВДИВСКА
На основание чл. 142, ал. 6, т. 1 и 2 от ЗУТ и Решение по протокол № 6
Протокол № 13 от 05.07.18
не ОДОБРЯВАМ
05.07.18

АРХИТЕКТУРНО СТУДИО РЕ-СТУДИО ЕООД
ПЛОВДИВ ГСП
+359 887 616 404

ОБЕКТ:	ФИЗКУЛТУРЕН САЛОН КЪМ СУ "ОТЕЦ ПАИСИЙ", КВ. 16, УПИ I - УЧИЛИЩЕ, ПЛОВДИВСКА		гр. СТАМБОЛИЙСКИ област	
ВЪЗЛОЖИТЕЛ:	ОБЩИНА гр. СТАМБОЛИЙСКИ	СЪГЛАСУВАЛ:	Г. МАРАДЖИЕВ	
ЧЕРТЕЖ:	ФАСАДИ			
ЧАСТ :	АРХИТЕКТУРА	ФАЗА :	ТЕХНИЧЕСКИ ПР.	
ПРОЕКТ НА:	АРХ. РОБЕРТ ЧАКЪРОВ			
	АРХ. ПЕТЯ ГРИГОРОВА			
НАЧЕРТАЛ:	АРХ. РОБЕРТ ЧАКЪРОВ			
ЗА РЕ СТУДИО СЪГЛАСУВАЛИ:	АРХ. РОБЕРТ ЧАКЪРОВ			
	КОНСТРУКЦИИ	ИНЖ. ПАВЛИНА БИБЕНОВА		МАЩАБ 1:100
	ЕЛИНСТАЛ.:	ИНЖ. ВИКТОР ФИЛИПОВ		
	В К ИНСТАЛ.:	ИНЖ. РАДКА ЖЕЛИНСКА		ЧЕРТИЖ: 9/10
	ОВК и енерг. еф.:	ИНЖ. КОЛЬО ГЕРГИНСКИ		
	ПБ :	ИНЖ. ПЛАМЕН ПЪРОВ		