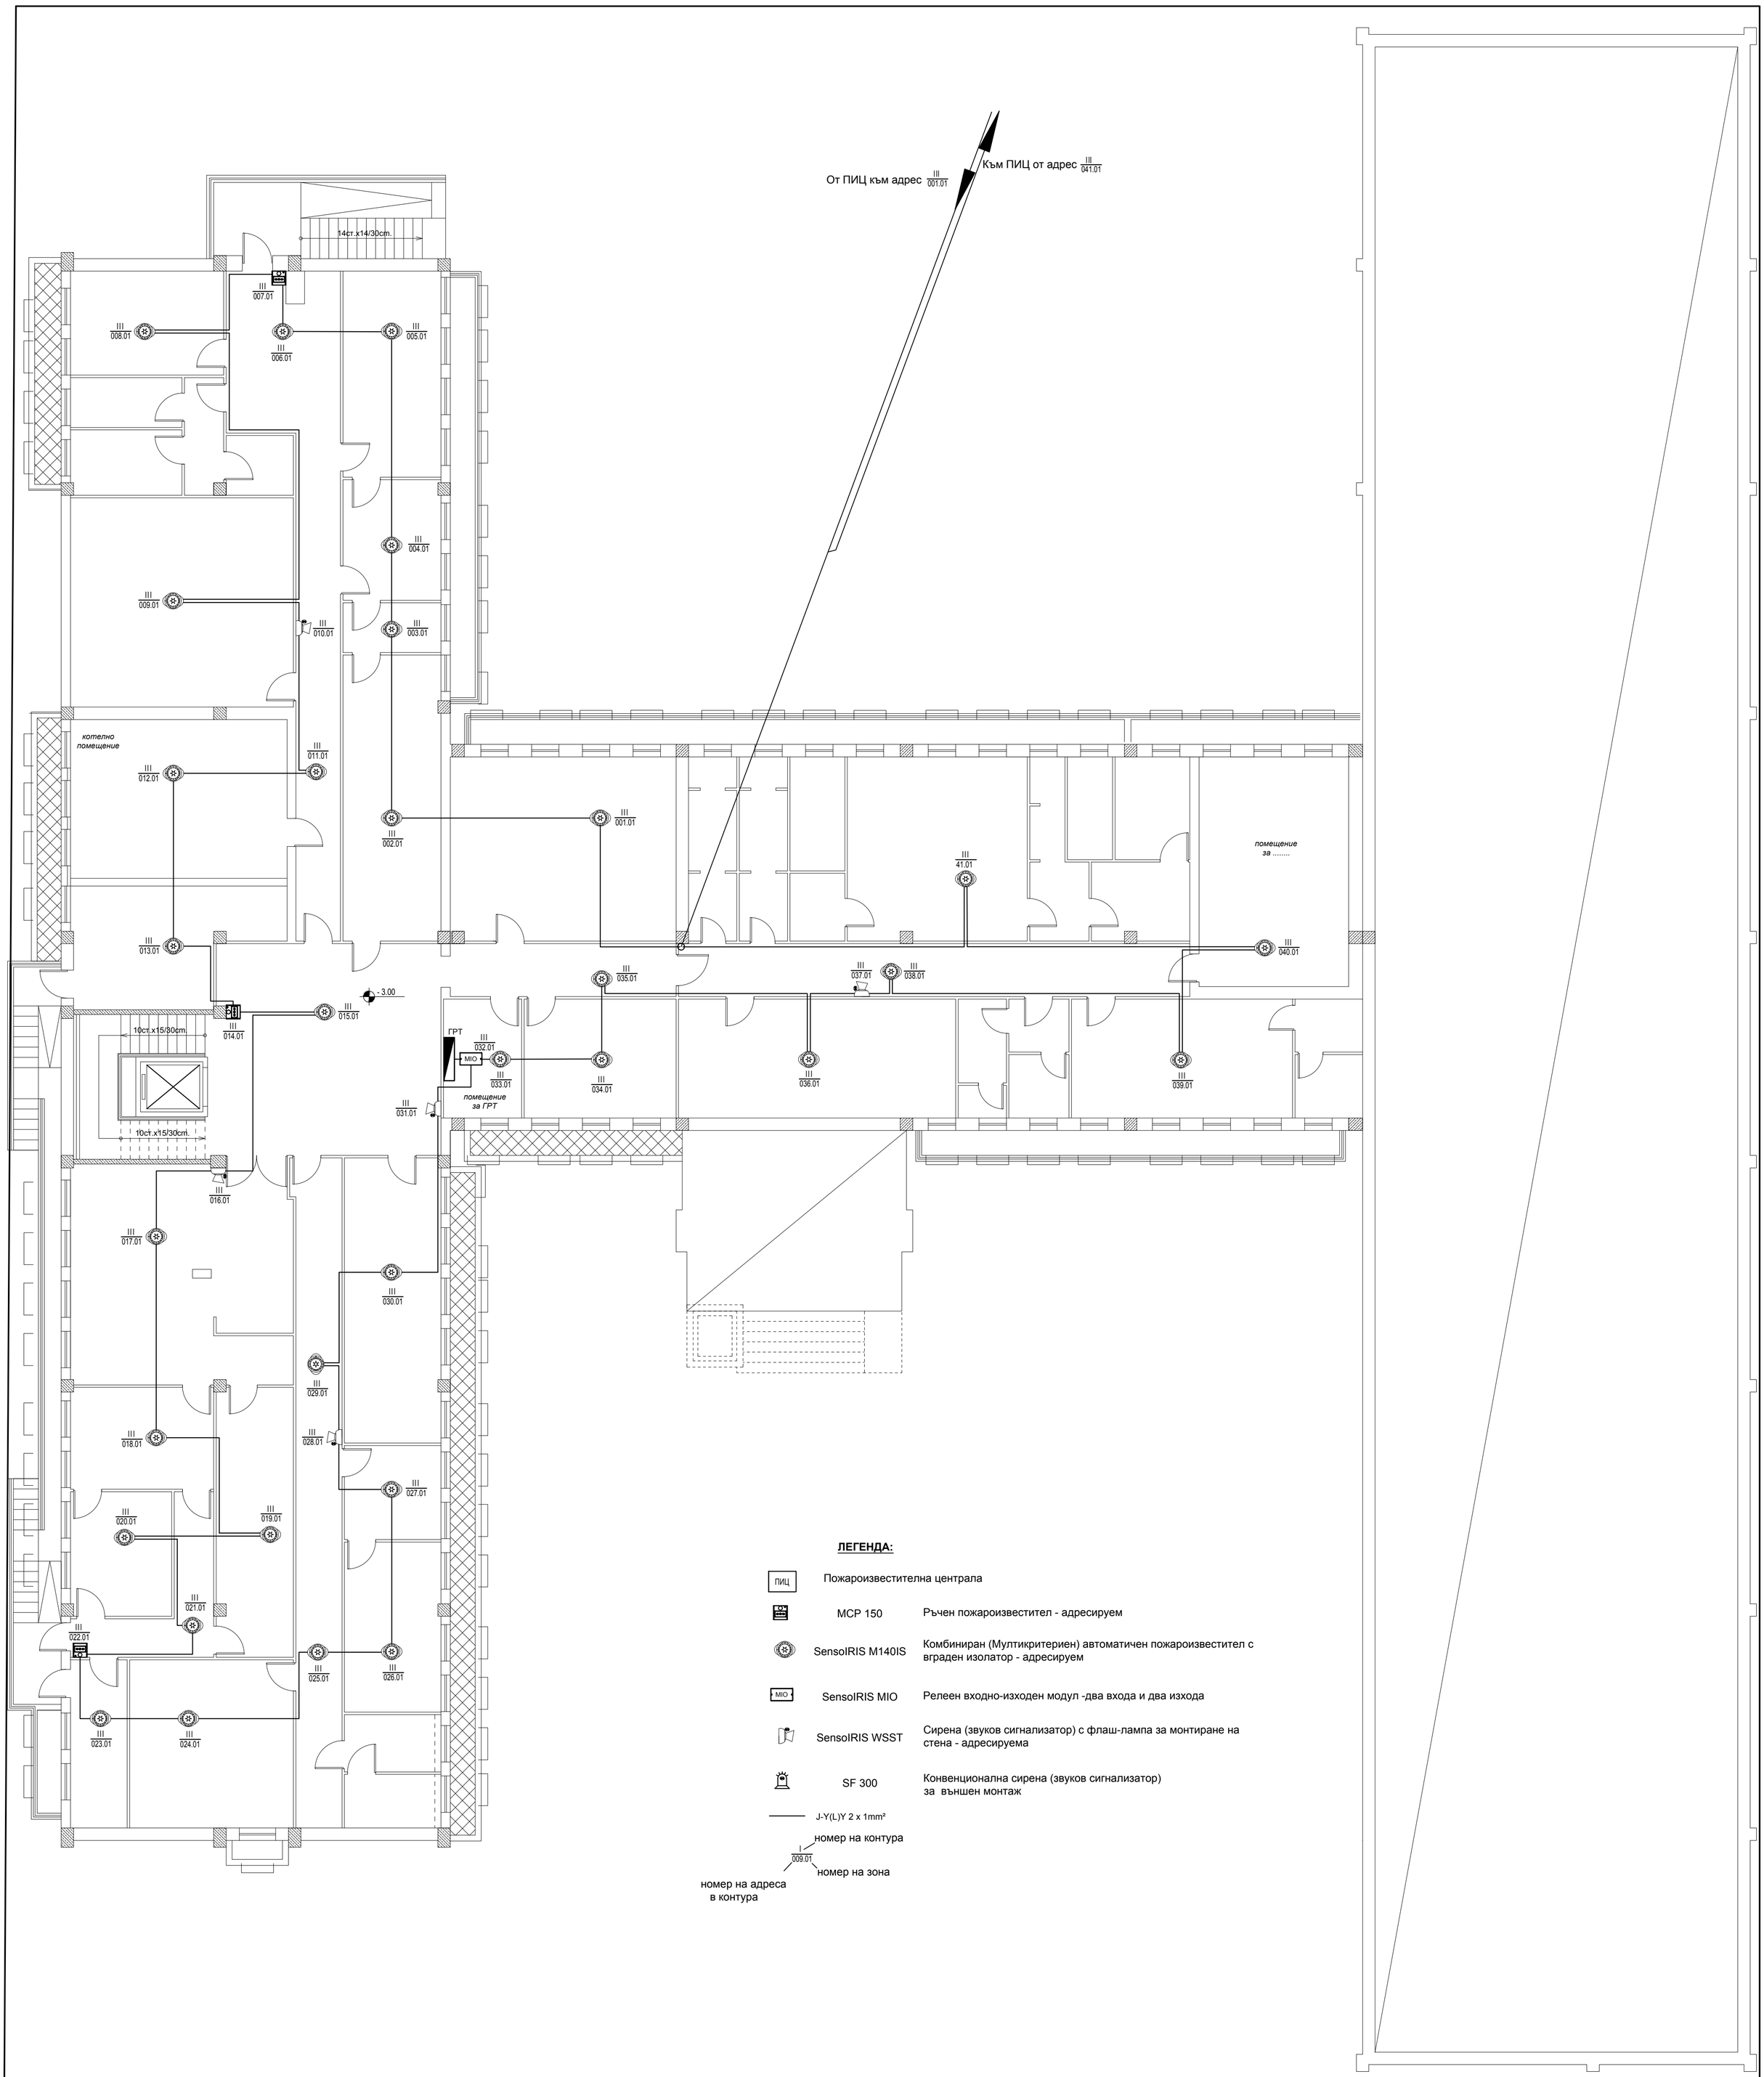

ЛЕГЕНДА:

ПИЦ	Пожароизвестителна централа	
	MCP 150	Ръчен пожароизвестител - адресируем
	SensoIRIS M140IS	Комбиниран (Мултикритериен) автоматичен пожароизвестител с вграден изолатор - адресируем
MIO	SensoIRIS MIO	Релеен входно-изходен модул -два входа и два изхода
	SensoIRIS WSST	Сирена (звуков сигнализатор) с флаш-лампа за монтиране на стена - адресируема
	SF 300	Конвенционална сирена (звуков сигнализатор) за външен монтаж

J-Y(L)Y 2 x 1mm²

I / 009.01 — I: номер на контура; 009.01: номер на зона; 009.01: номер на адреса в контура

Архитектура	д-р. арх. Елица Иванова	
Архитектура	арх.Ася Бушнакова	
Конструкции	инж. Елена Савова	
Конструкции	инж. Христо Генчев	
ЕЕ	инж. Събка Койчева	
ОВК	инж. Събка Койчева	
ПБ	инж. Костадин Трендафилов	
ВиК	инж. Галина Дикова	
ВиК	инж. Владислав Стоименов	
ПБЗ	инж. Ева Павлова	
ПУСО	инж. Христо Стефанов	

BUILD ENERGY
гр. Пловдив, бул. "Мария Луиза" 72, вх. Офиси, ет. 3
buildenergyltd@gmail.com
телефон: 0897 901 401

Възложител:	Георги Мараджиев - Кмет Община Стамболийски	
Изпълнител: Управител:	"БИЛДЕНЕРДЖИ" ООД Елена Василева	

Обект:

"Изработване на инвестиционен проект във фаза работен проект и упражняване на авторски надзор по време на строителството за обект: Внедряване на мерки за енергийна ефективност в сграда за здравеопазване - МЦ, МБПЛР и ЦСПМ (Поликлиника), находяща се на адрес: град Стамболийски, ул. „Дунав" № 43"

Етап 1:

Черт. 1/4	Пожароизвестителна ел. инсталация сутерен, кота - 3.00	*М 1:100*

Електро — инж. Костадин Трендафилов — *Фаза: РП 2018 г.*